


Частный бассейн.Пролет 12 метров.

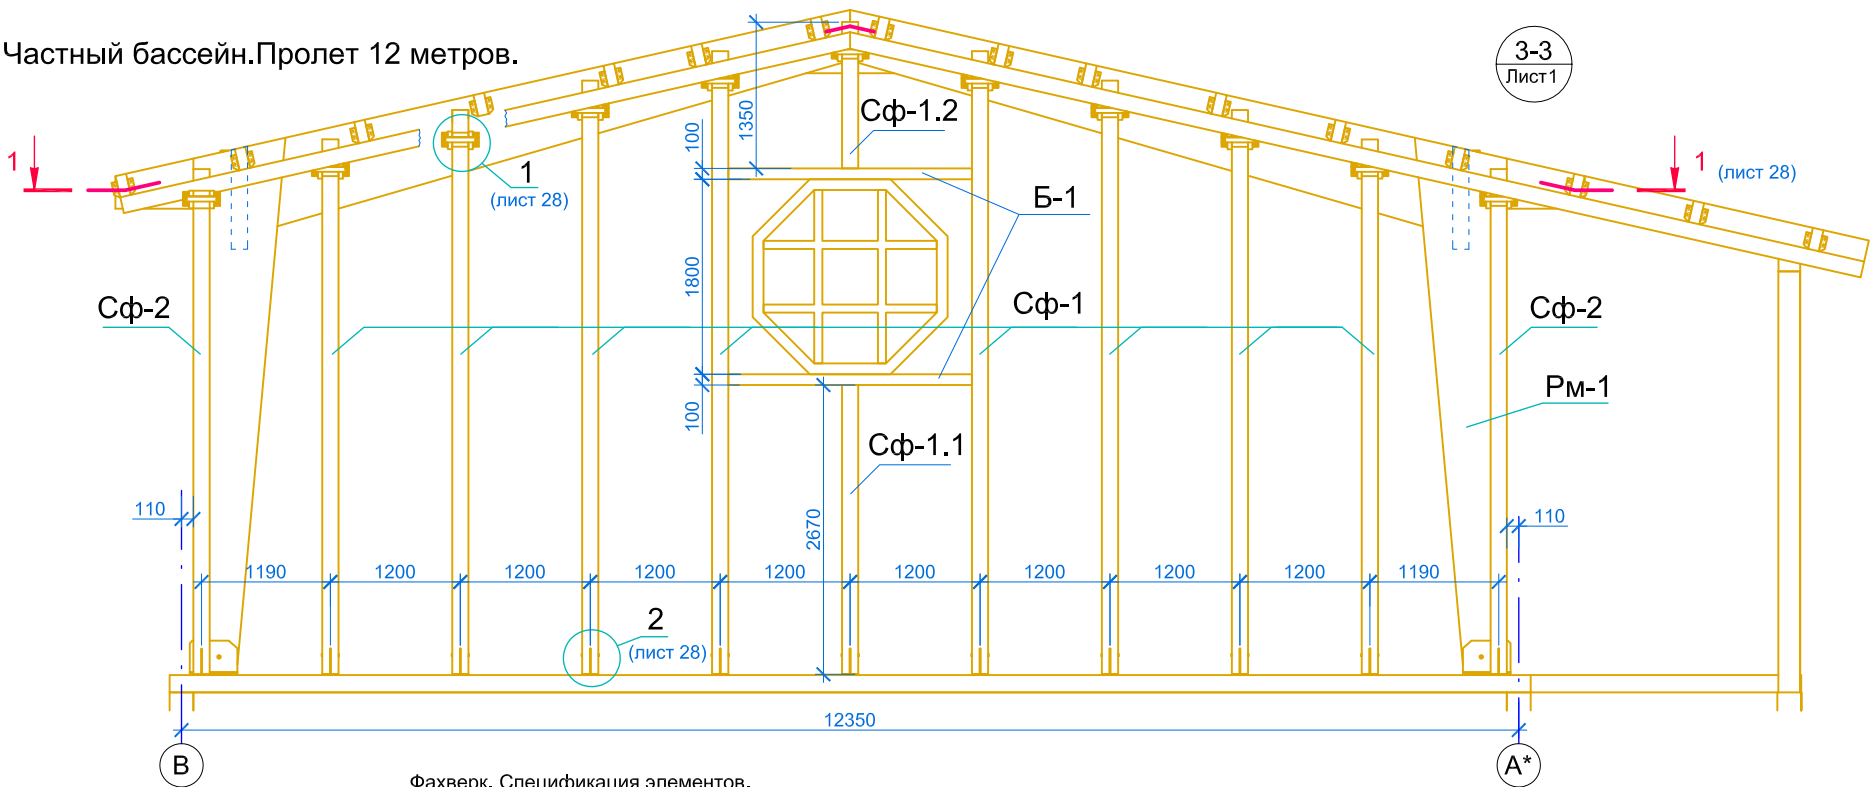

Фахверк. Спецификация элементов.

	Марка	Наименование	Материал	Кол-во, шт	Объем (масса)		примечание
					ед.	всех	
1	Сф-1	Стойка фахверка	Брус LVL 150x200x5000 Брус LVL 150x200x5250 Брус LVL 150x200x5500 Брус LVL 150x200x5750	2 2 2 2		1.6 м куб.	
2	Сф-1.1	Стойка фахверка	Брус LVL 150x200x2670	1			
3	Сф-1.2	Стойка фахверка	Брус LVL 150x200x1350	1			
4	Сф-2	Стойка фахверка	Брус LVL 150x150x4700	2			
5	Б-1	Балка	Брус LVL 100x200x2250	2		0.1 м куб.	
6	Б-2	Балка (опорная доска)	Брус LVL 51x150x5000	4		0.15 м куб.	
7	Сд-6	Опора стойки фахверка	Сталь С-245	11		60 кг	
8	Сд-7	Верхнее крепление стойки фахверка	Сталь С-245	11		55 кг	
9		болт оц. М16х70 с гайкой и шайбой		22			для Сд-7
10		болт оц. М16х200 с гайкой и шайбой		22			для Сд-6
11		болт оц. М10х100		44			для Сд-6
12		анкер Sormat LA-10		44			для Сд-6
13		шпилька оц. М16х250		44			для Сд-7
14		Гайка нерж. колпачковая М16 с шайбой		88			
15		Пеноплэкс-31, t=40 мм , 250x250 мм		35			для Сд-7
16		Саморезы Sprax Ø10x200		60			крепление Б-1,Б-2

