


## План

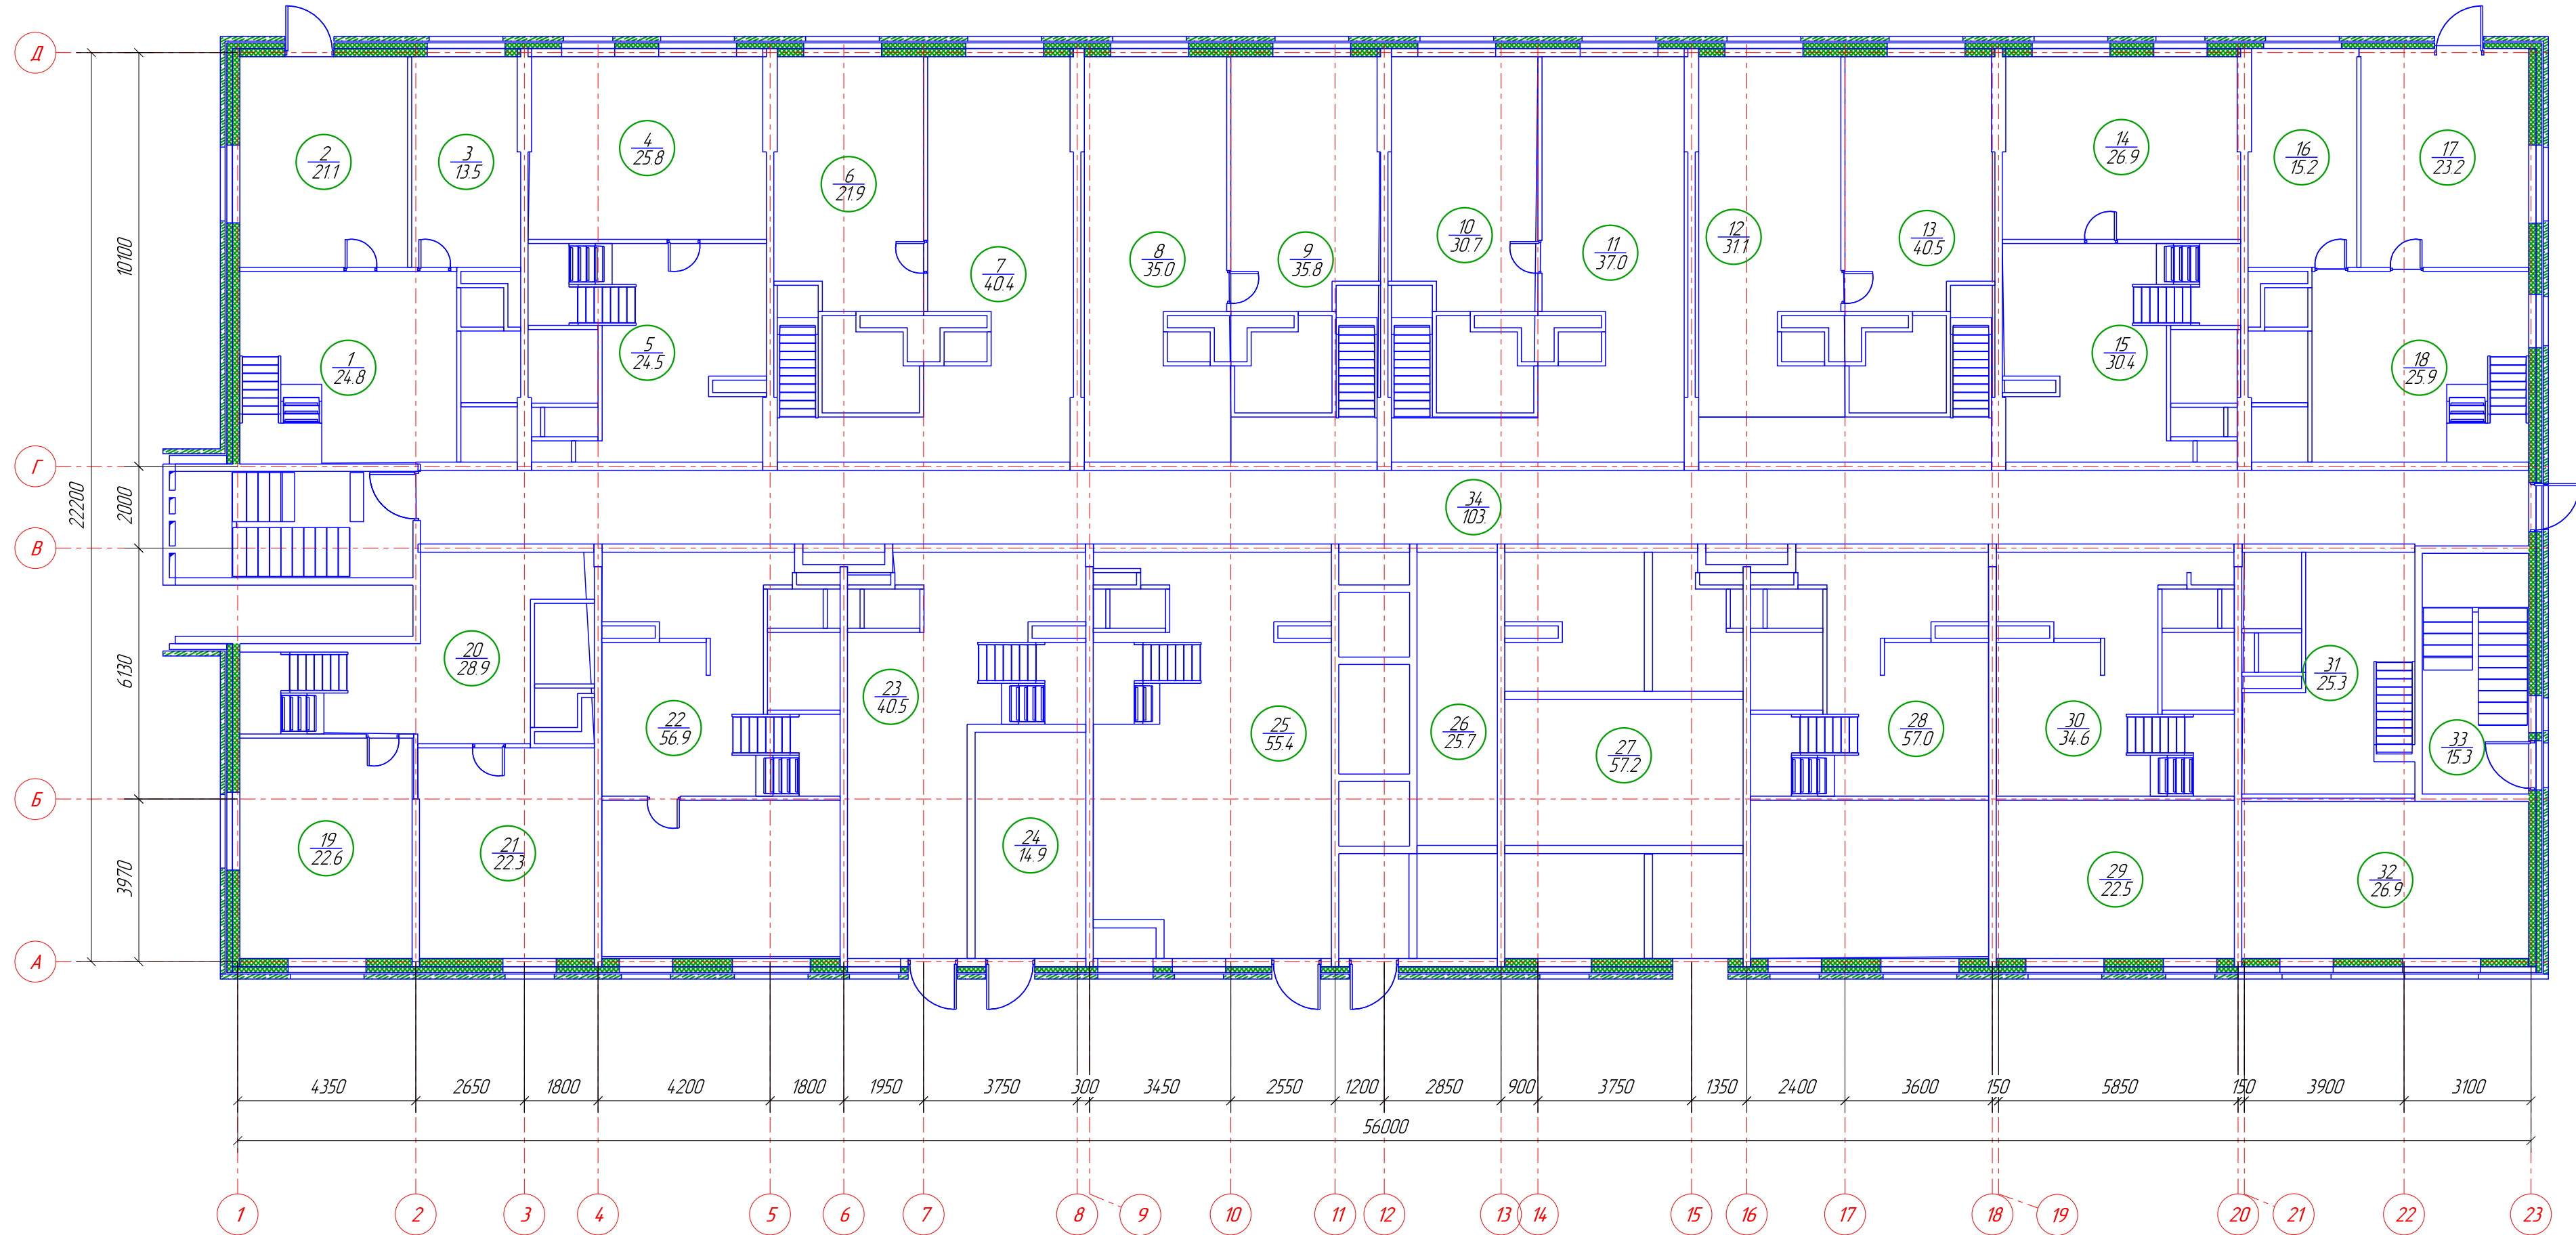

Номер помещения	Наименование	Площадь м <sup>2</sup>	Кат. помещения
1	Коридор	24.8	
2	Спальня	21.1	
3	Кухня	13.5	
4	Зал	25.8	
5	Коридор	24.5	
6	Спальня	21.9	
7	Гостинная	40.4	
8	Гостинная	35.0	
9	Коридор	35.8	
10	Гостинная	30.7	
11	Спальня	37.0	
12	Кухня	31.1	
13	Зал	40.5	

Номер помещения	Наименование	Площадь м <sup>2</sup>	Кат. помещения
14	Кухня	26.9	
15	Коридор	30.4	
16	Прихожая	15.2	
17	Кухня	23.2	
18	Зал	25.9	
19	Кухня	22.6	
20	Коридор	28.9	
21	Ванная комната	22.3	
22	Коридор	56.9	
23	Коридор	40.5	
24	Туалет	14.9	
25	Зал	55.4	
26	Служебное помещение	25.7	

Номер помещения	Наименование	Площадь м <sup>2</sup>	Кат. помещения
27	Служебное помещение	57,2	
28	Гостинная	57,0	
29	Кухня	22,5	
30	Гостинная	34,6	
31	Гостинная	25,3	
32	Кухня	26,9	
33	Спальня	15,3	
34	Коридор	103,3	

Итого: 1113 м<sup>2</sup>

								-АР
Изм.	Кол.уч.	Лист	№ док.	Подп.	Дата		Стадия	Лист
								Листов
					10.04.16			