






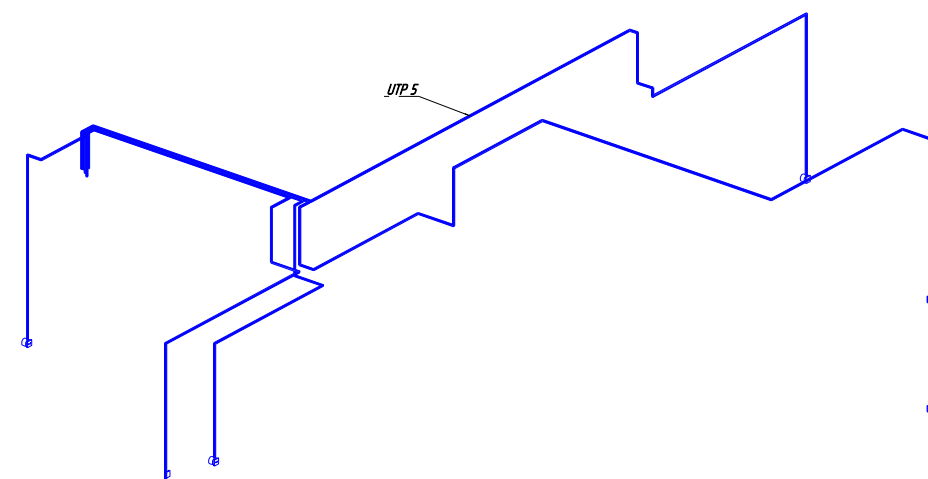
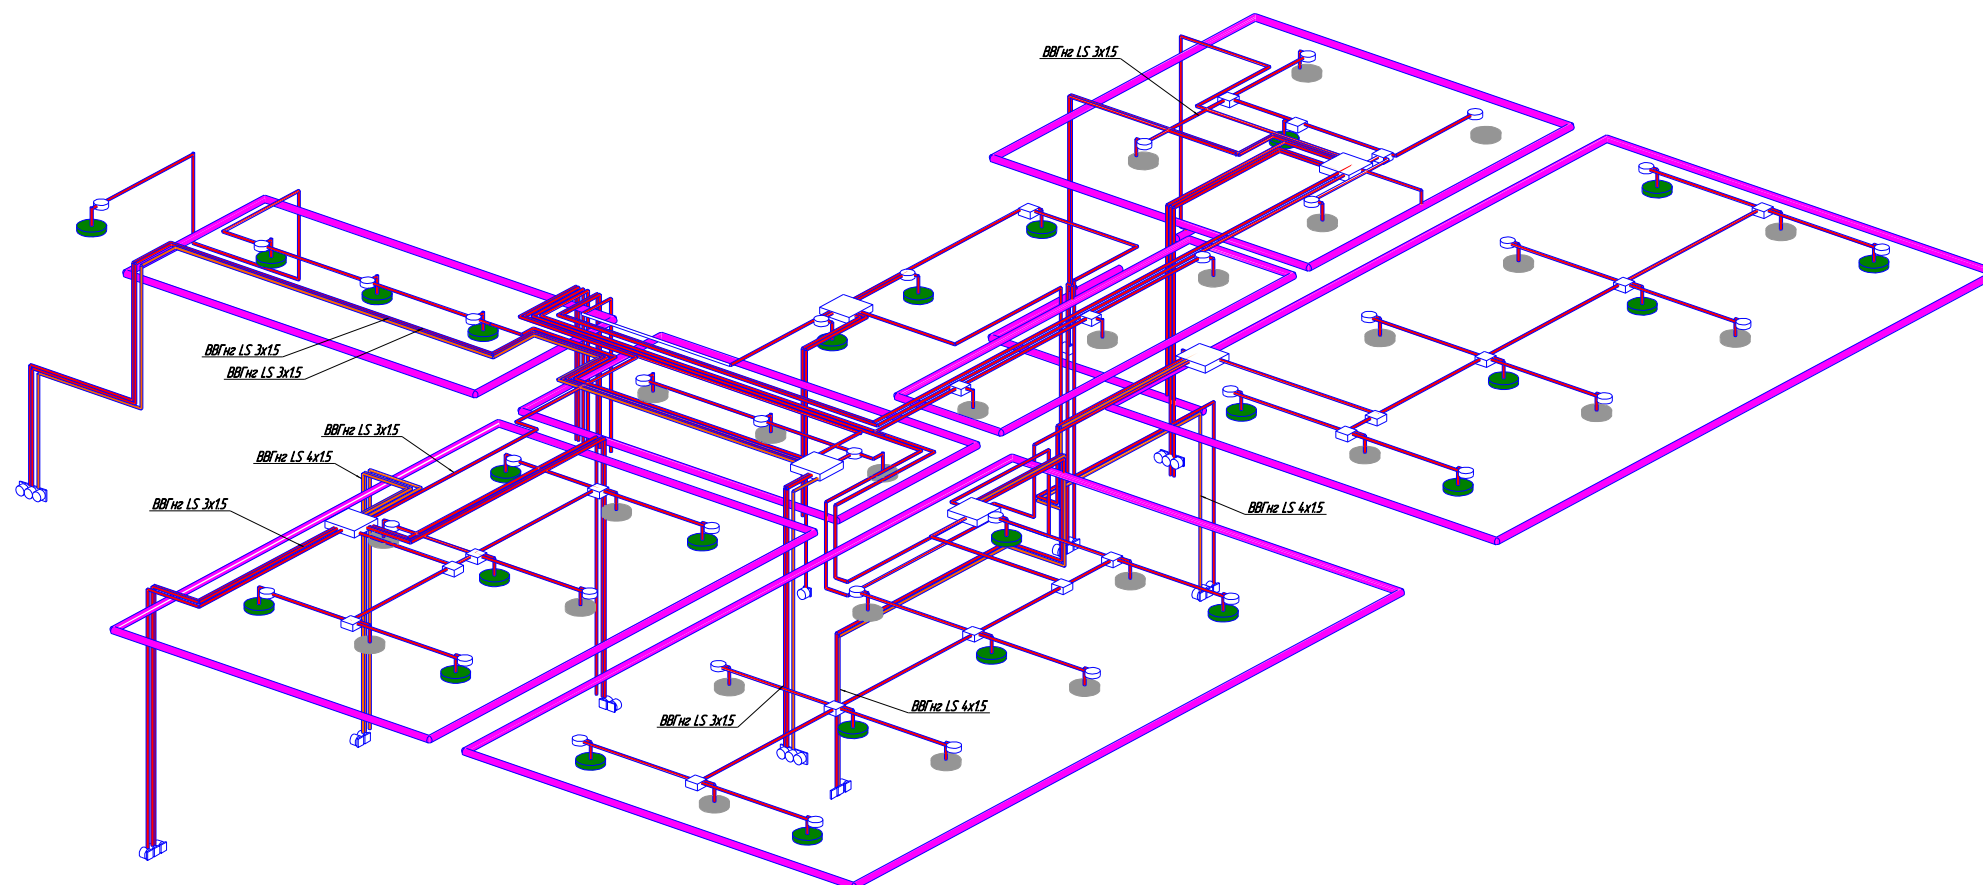
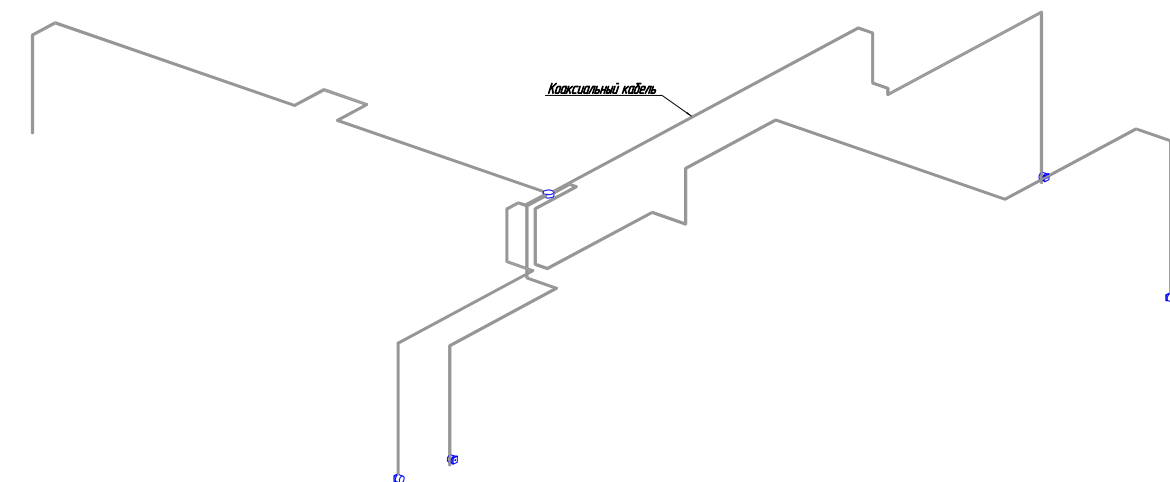
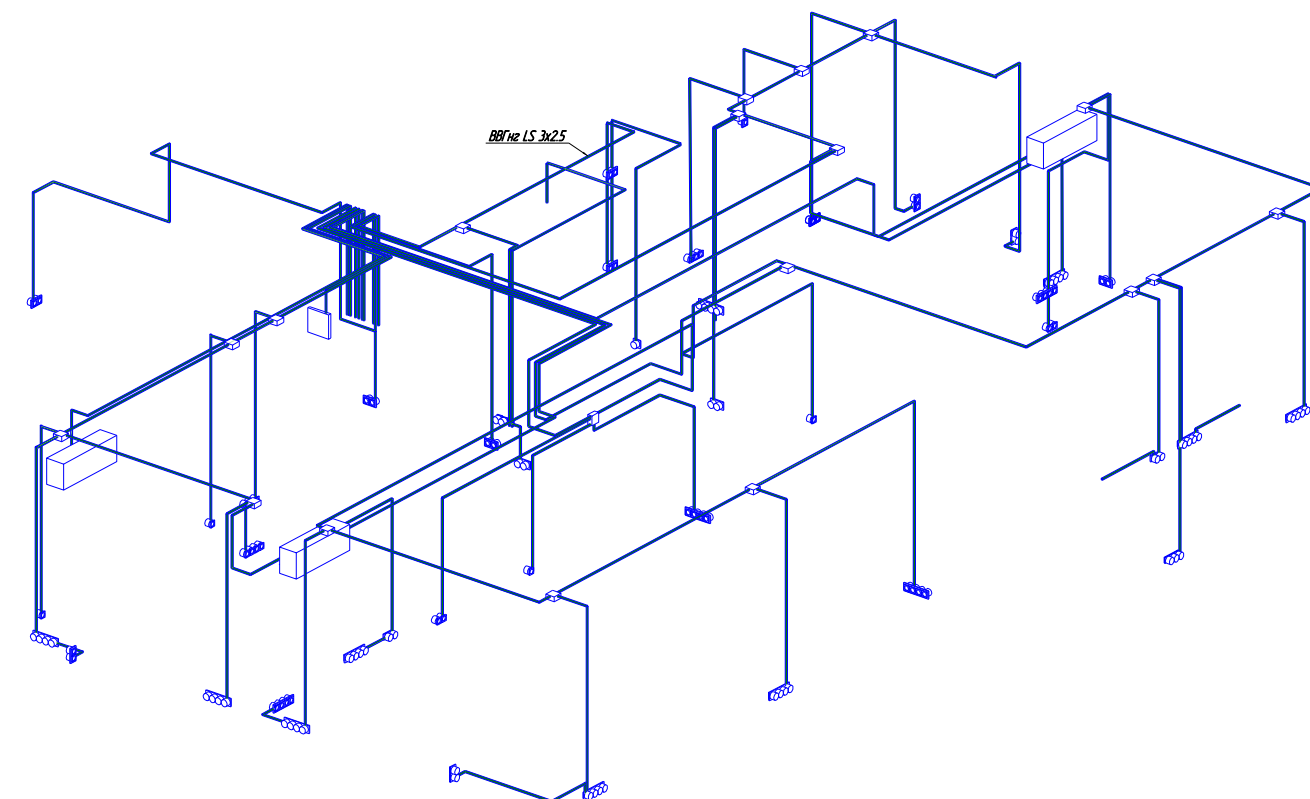
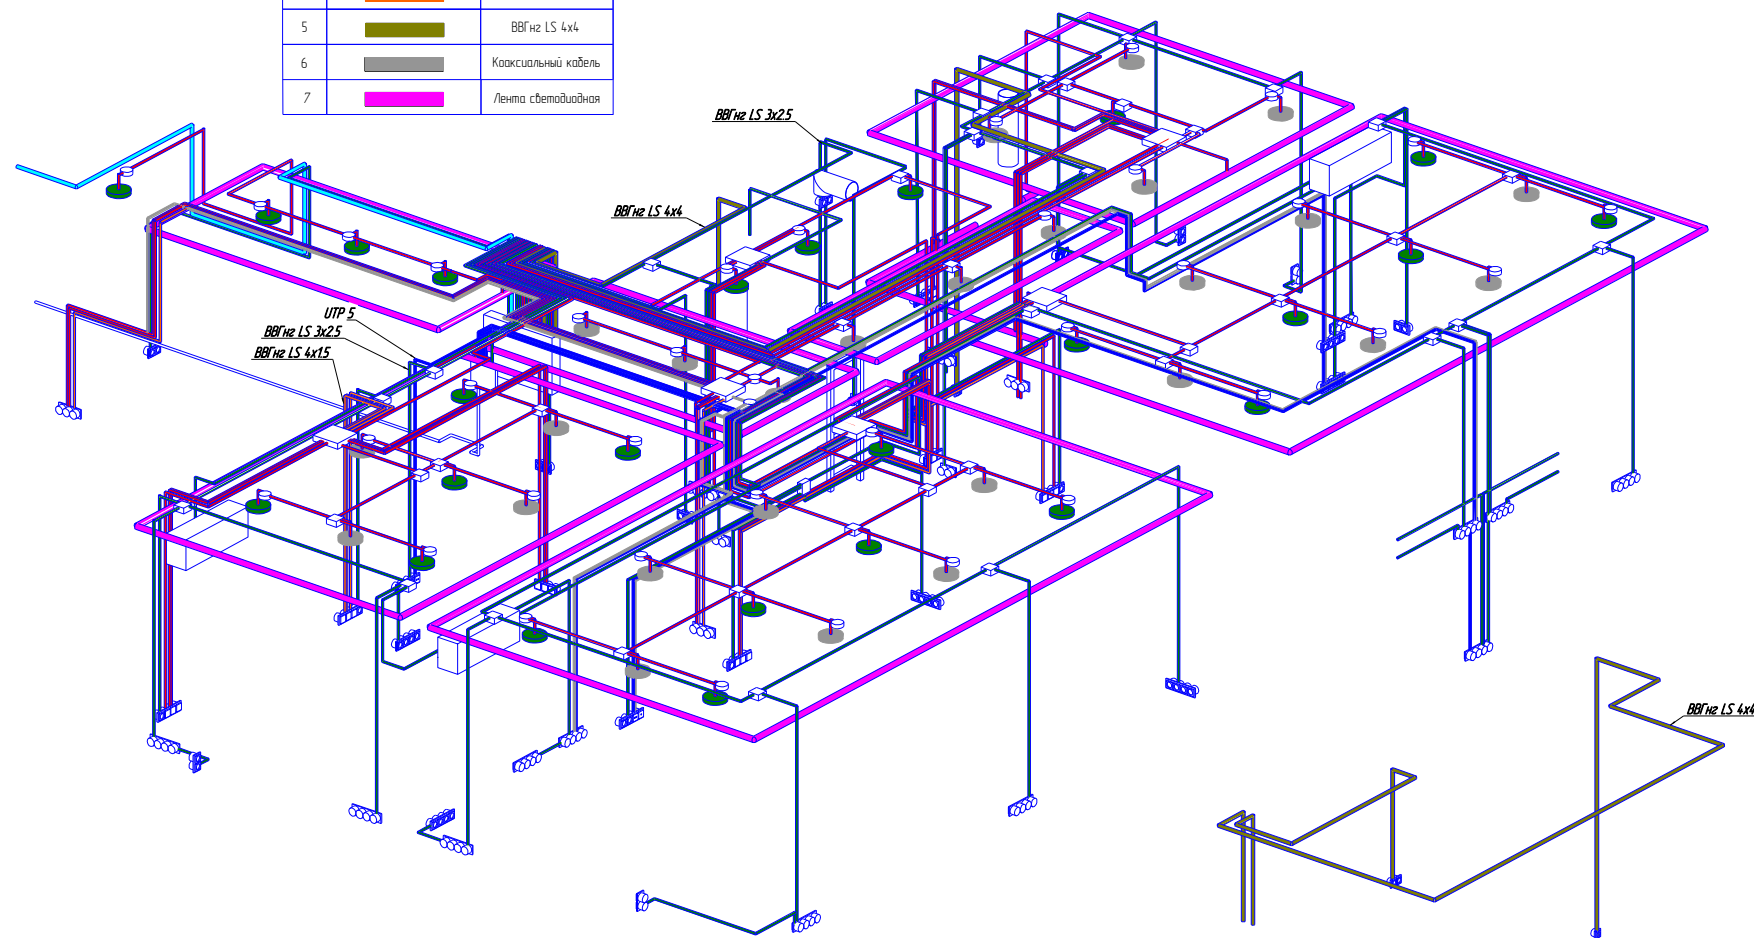


№ п/п	ГОСТ, ТУ	Профиль
1		УТР 5
2		ВВГнг LS 3х15
3		ВВГнг LS 3х25
4		ВВГнг LS 4х15
5		ВВГнг LS 4х4
6		Коаксиальный кабель
7		Лента светодиодная

[illegible]