


Разрез по оси 1

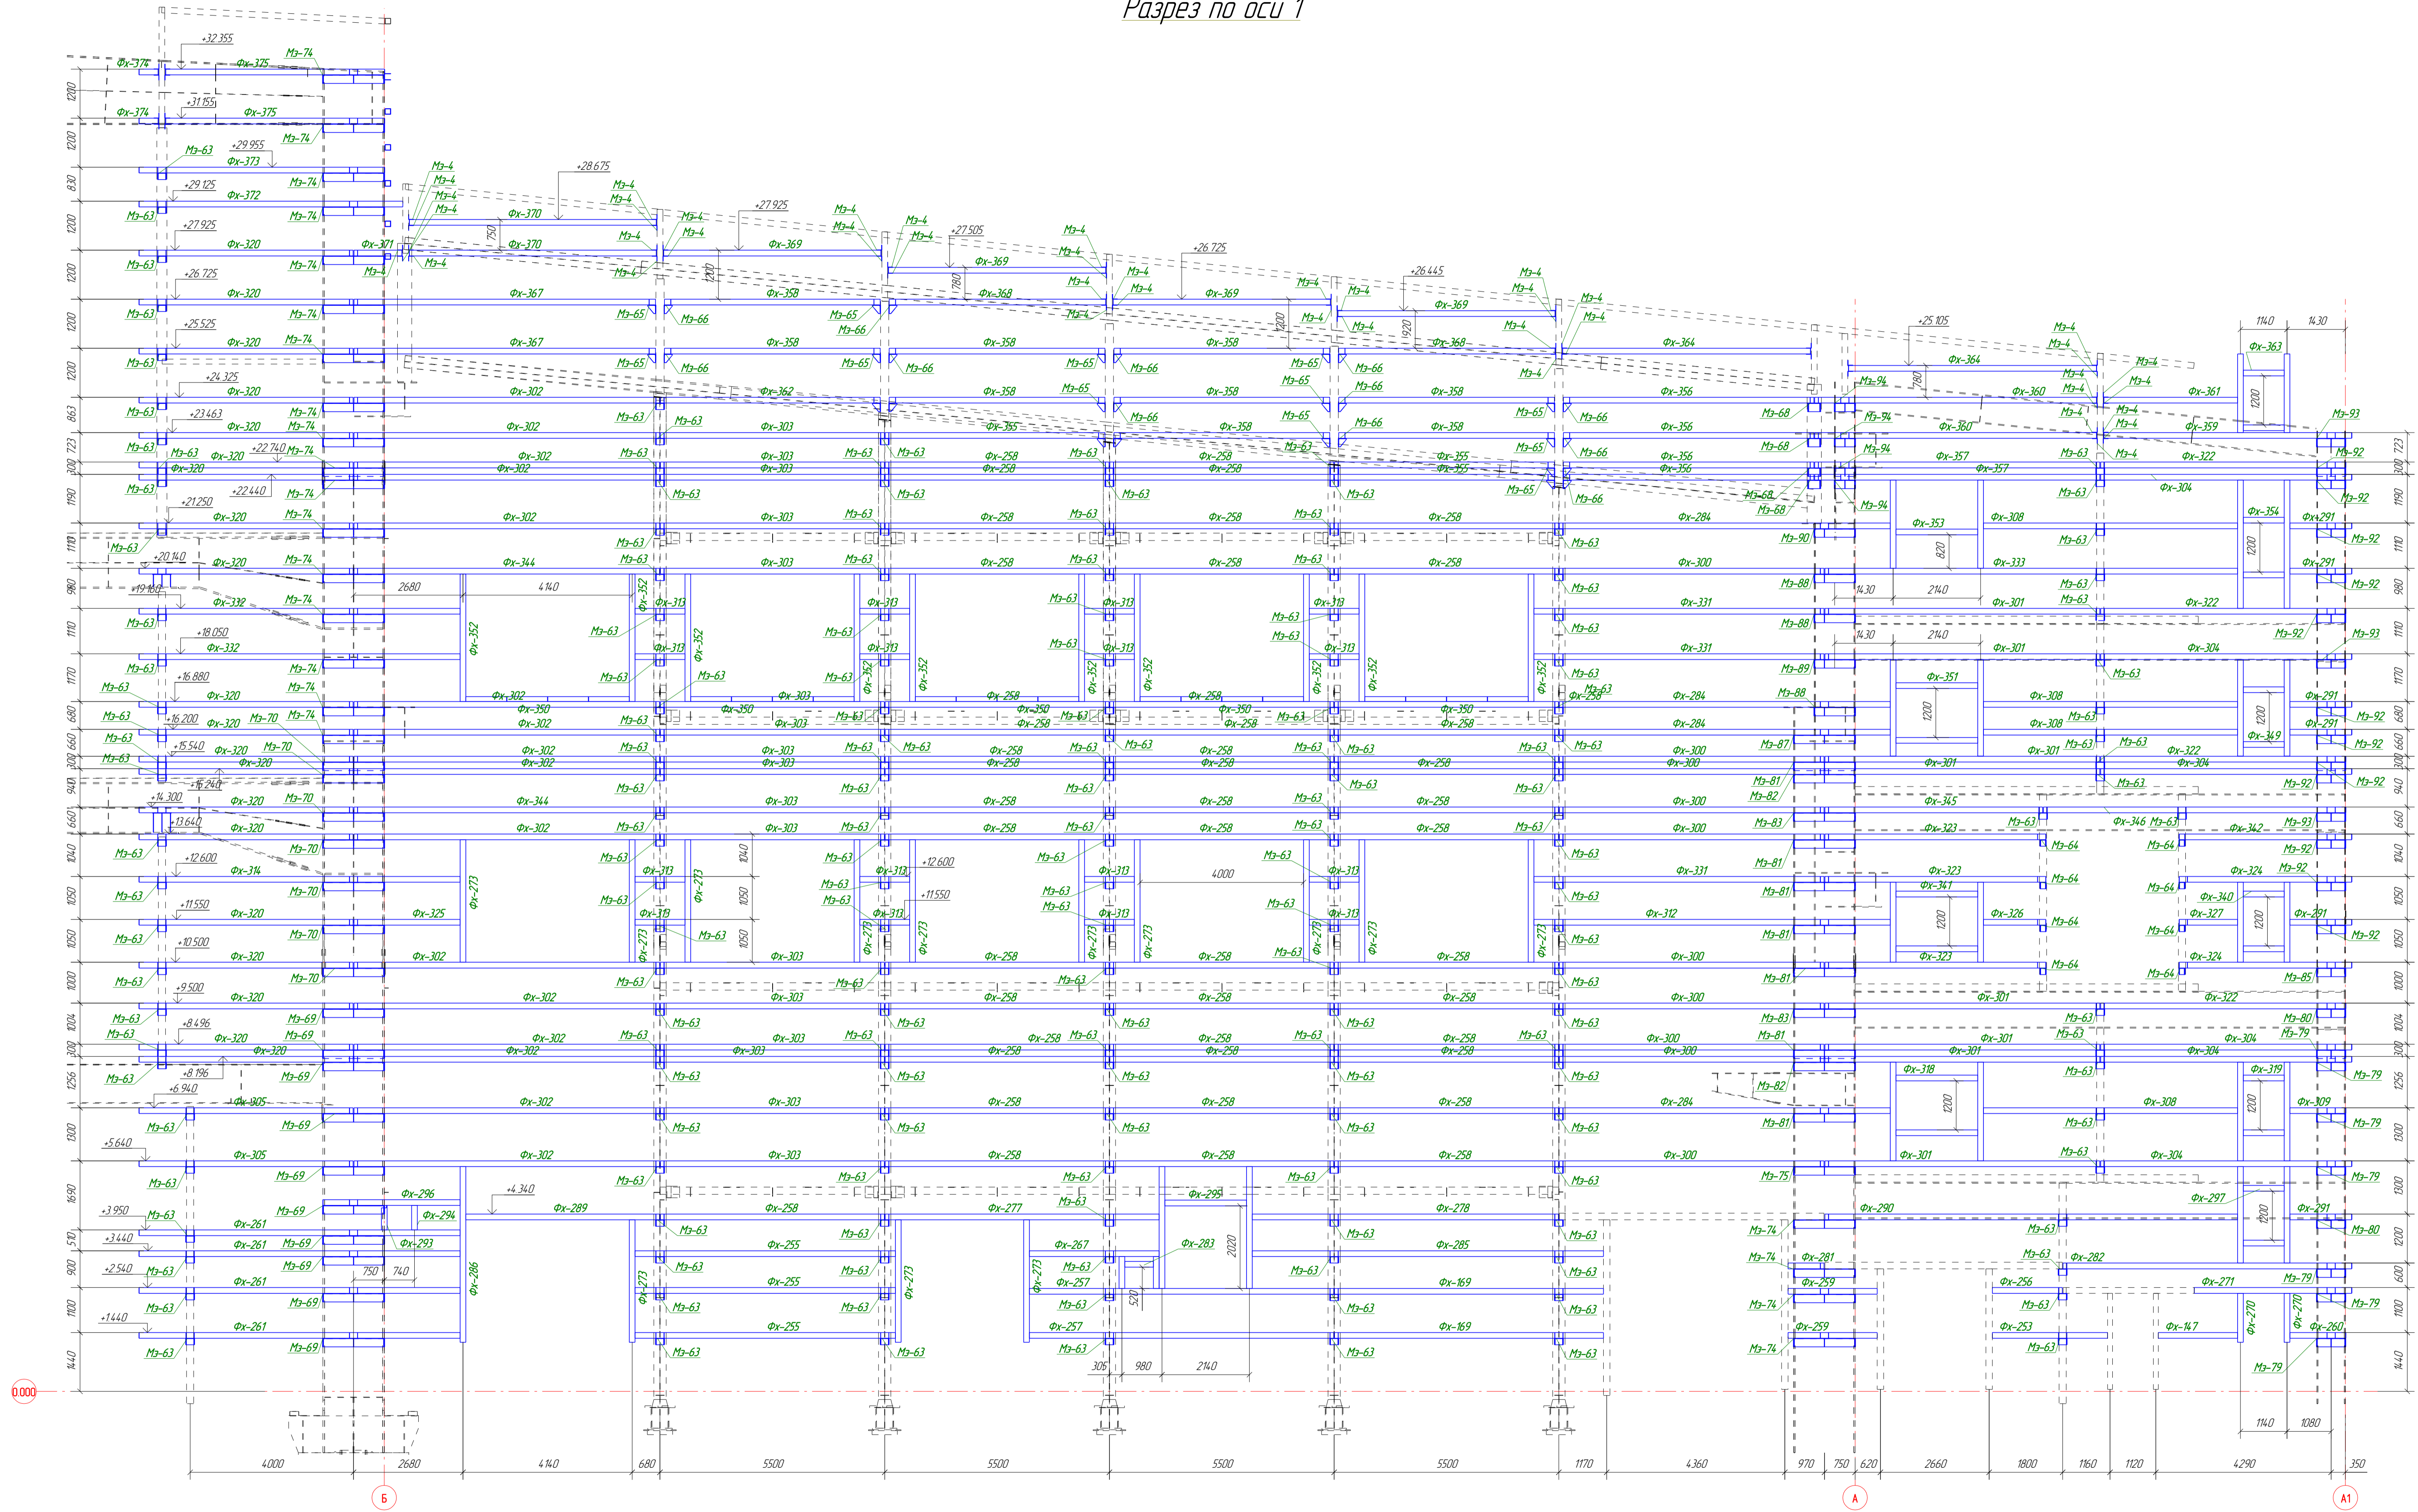

					569-1-КМД			
					Строительство Сахалинской ГРЭС-2 Основной производственный комплекс			
					Главный корпус. Конструкции фахверка			
					Фахверк по оси 1,Б-А1			
Изм.	Колуч.	Лист	№Р/ж	Подп.	Дата	Стация	Лист	Листов
Г.Канкстр	Т.Савельев	6	1/1	Т.С.		Р	6	10
Проверил	С.Савельев			С.С.				
Разработал	Л.Савельев			Л.С.				
Утвердил	С.Савельев			С.С.				
НКонтроль	Т.Савельев			Т.С.				