
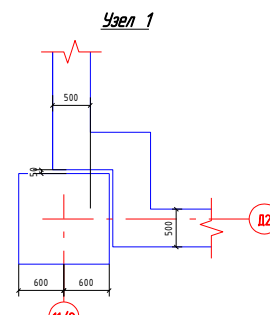
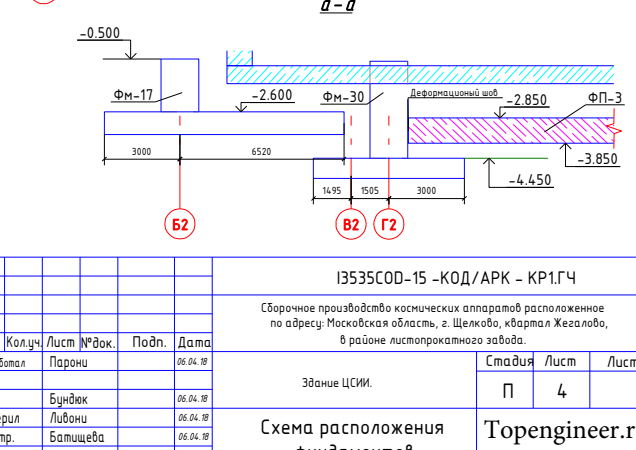
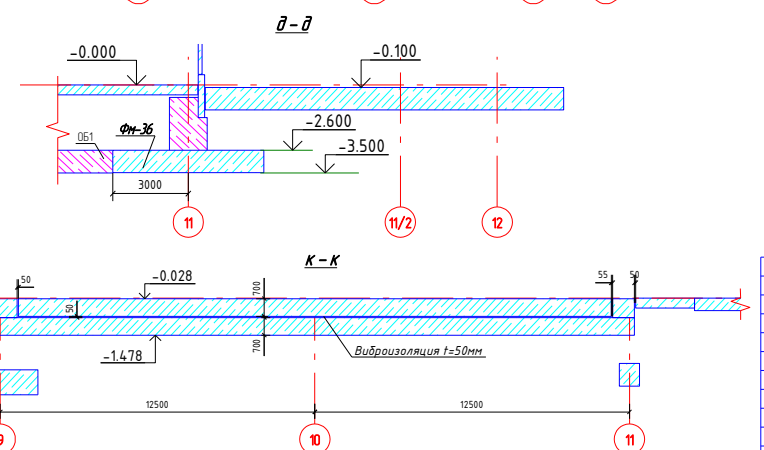
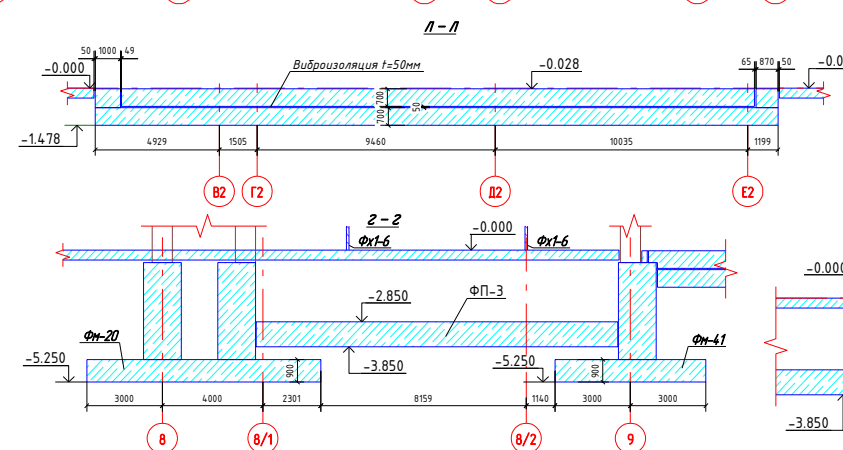
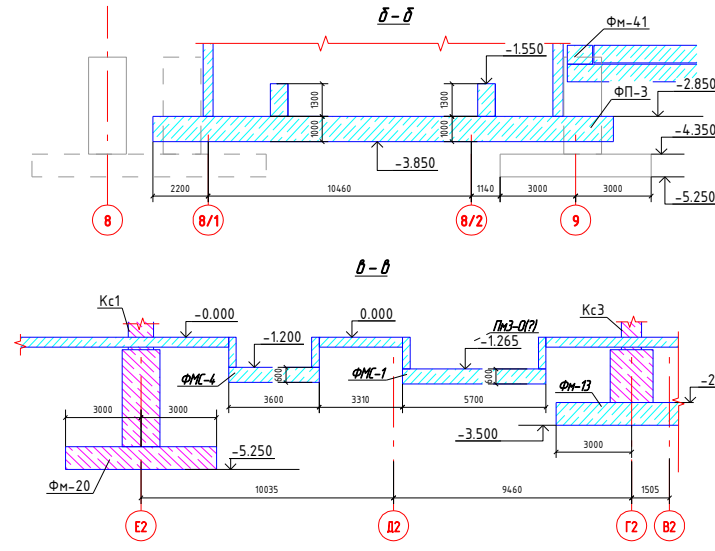


Схема расположения фундамента
М 1:200

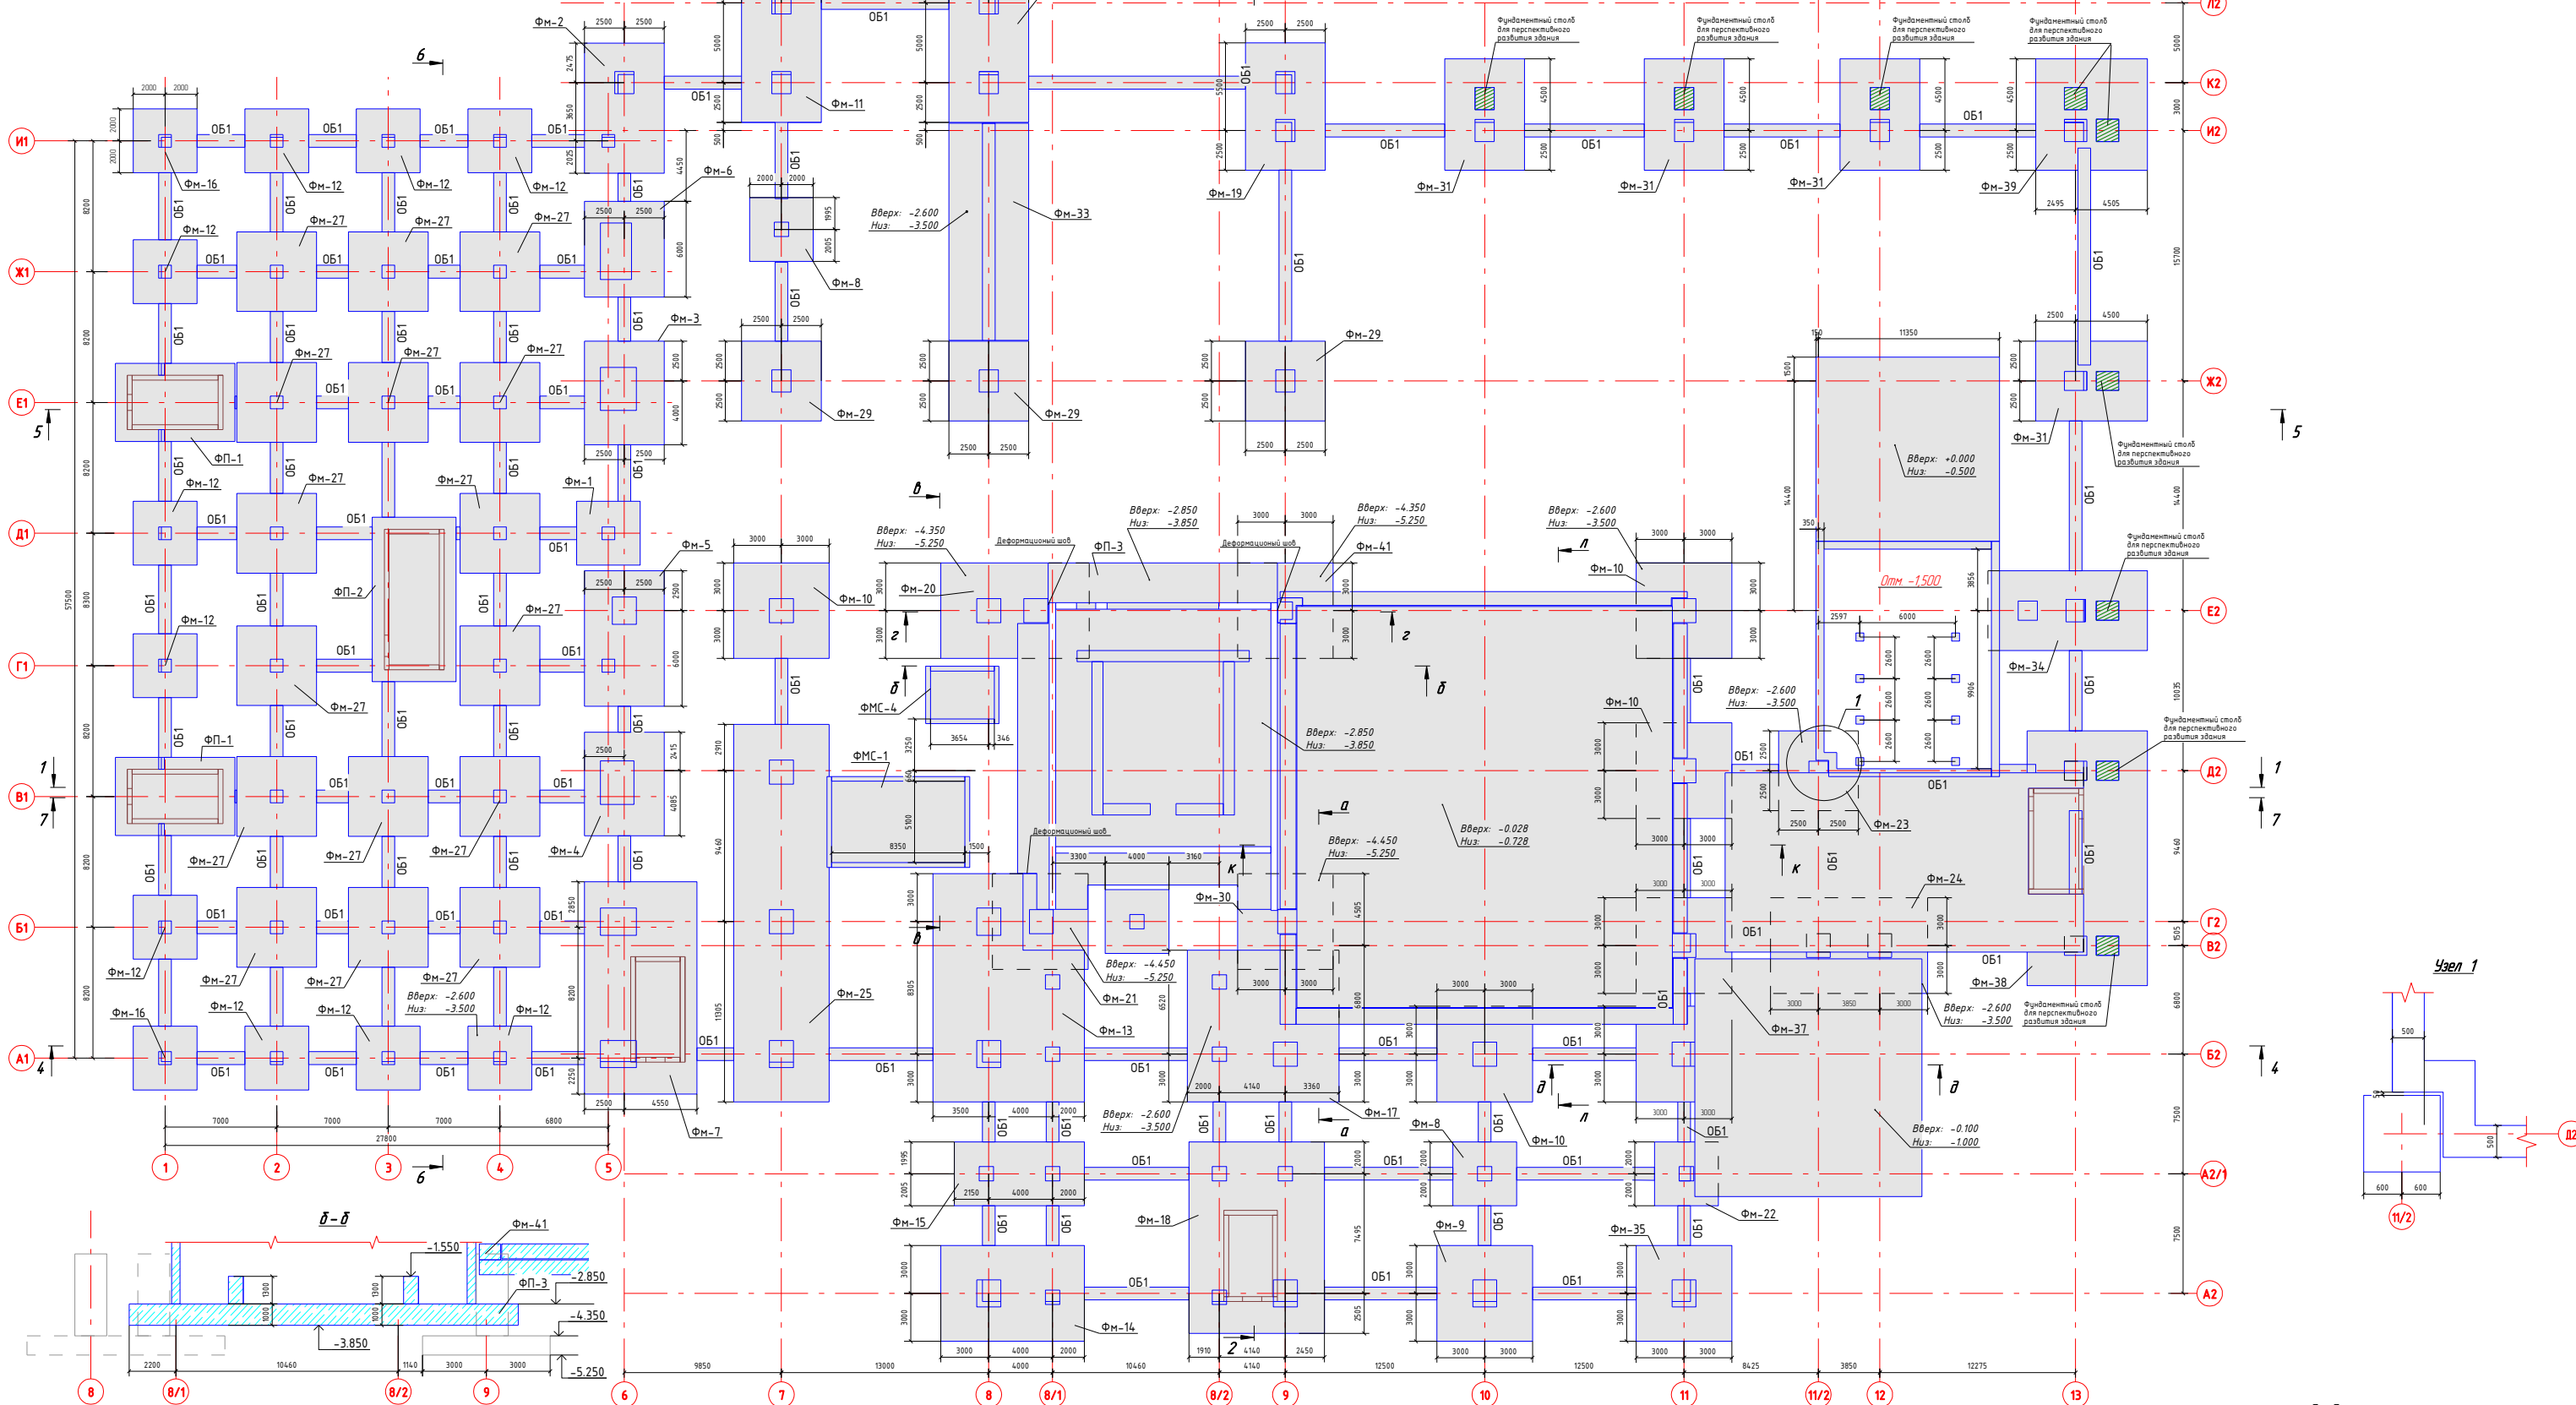

Поз	Обозначение	Наименование	Кол.	Масса ед., кг	Примечание
ОБ1		Обвязочная балка 900*800, Б25			

ИЗ535СОД-15 - КОД/АРК - КР1.Г.Ч			
Сборное производство космических аппаратов расположенное по адресу: Московская область, г. Щелково, квартал Жезлаво, в районе листопроектного завода.			
Изм.	Кол.уч.	Лист № док.	Подп.
Разработал	Парони		06.04.18
ГИП	Бундик		06.04.18
Проверил	Льбани		06.04.18
Н.контр.	Балищева		06.04.18
Здание ЦСНИ.			Стация Лист Листов
Схема расположения фундаментов			П 4
Формат А1			Торengineer.ru