
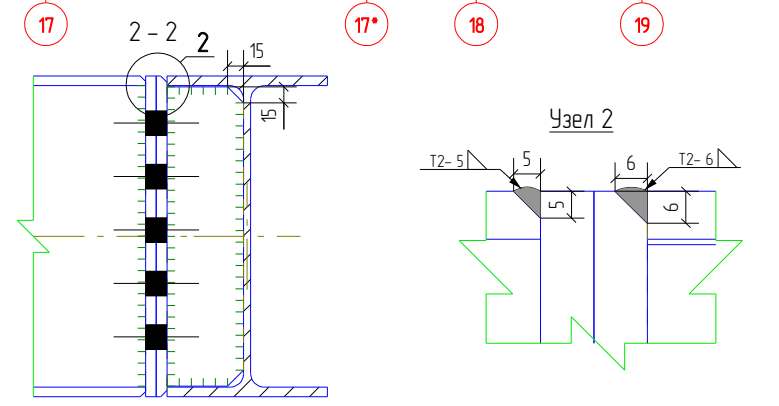
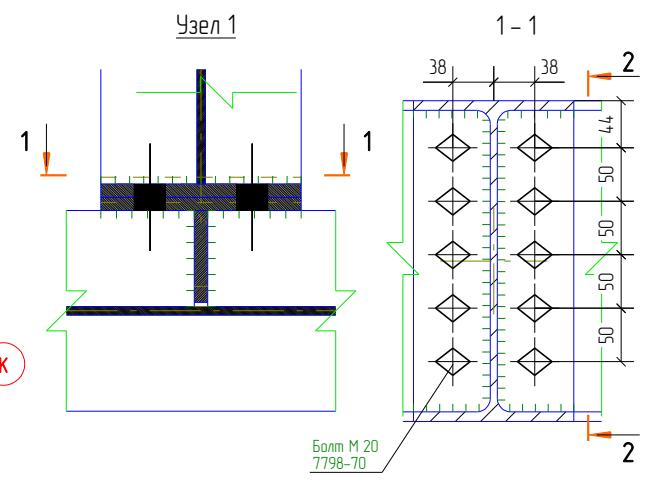


Отметка-3.350

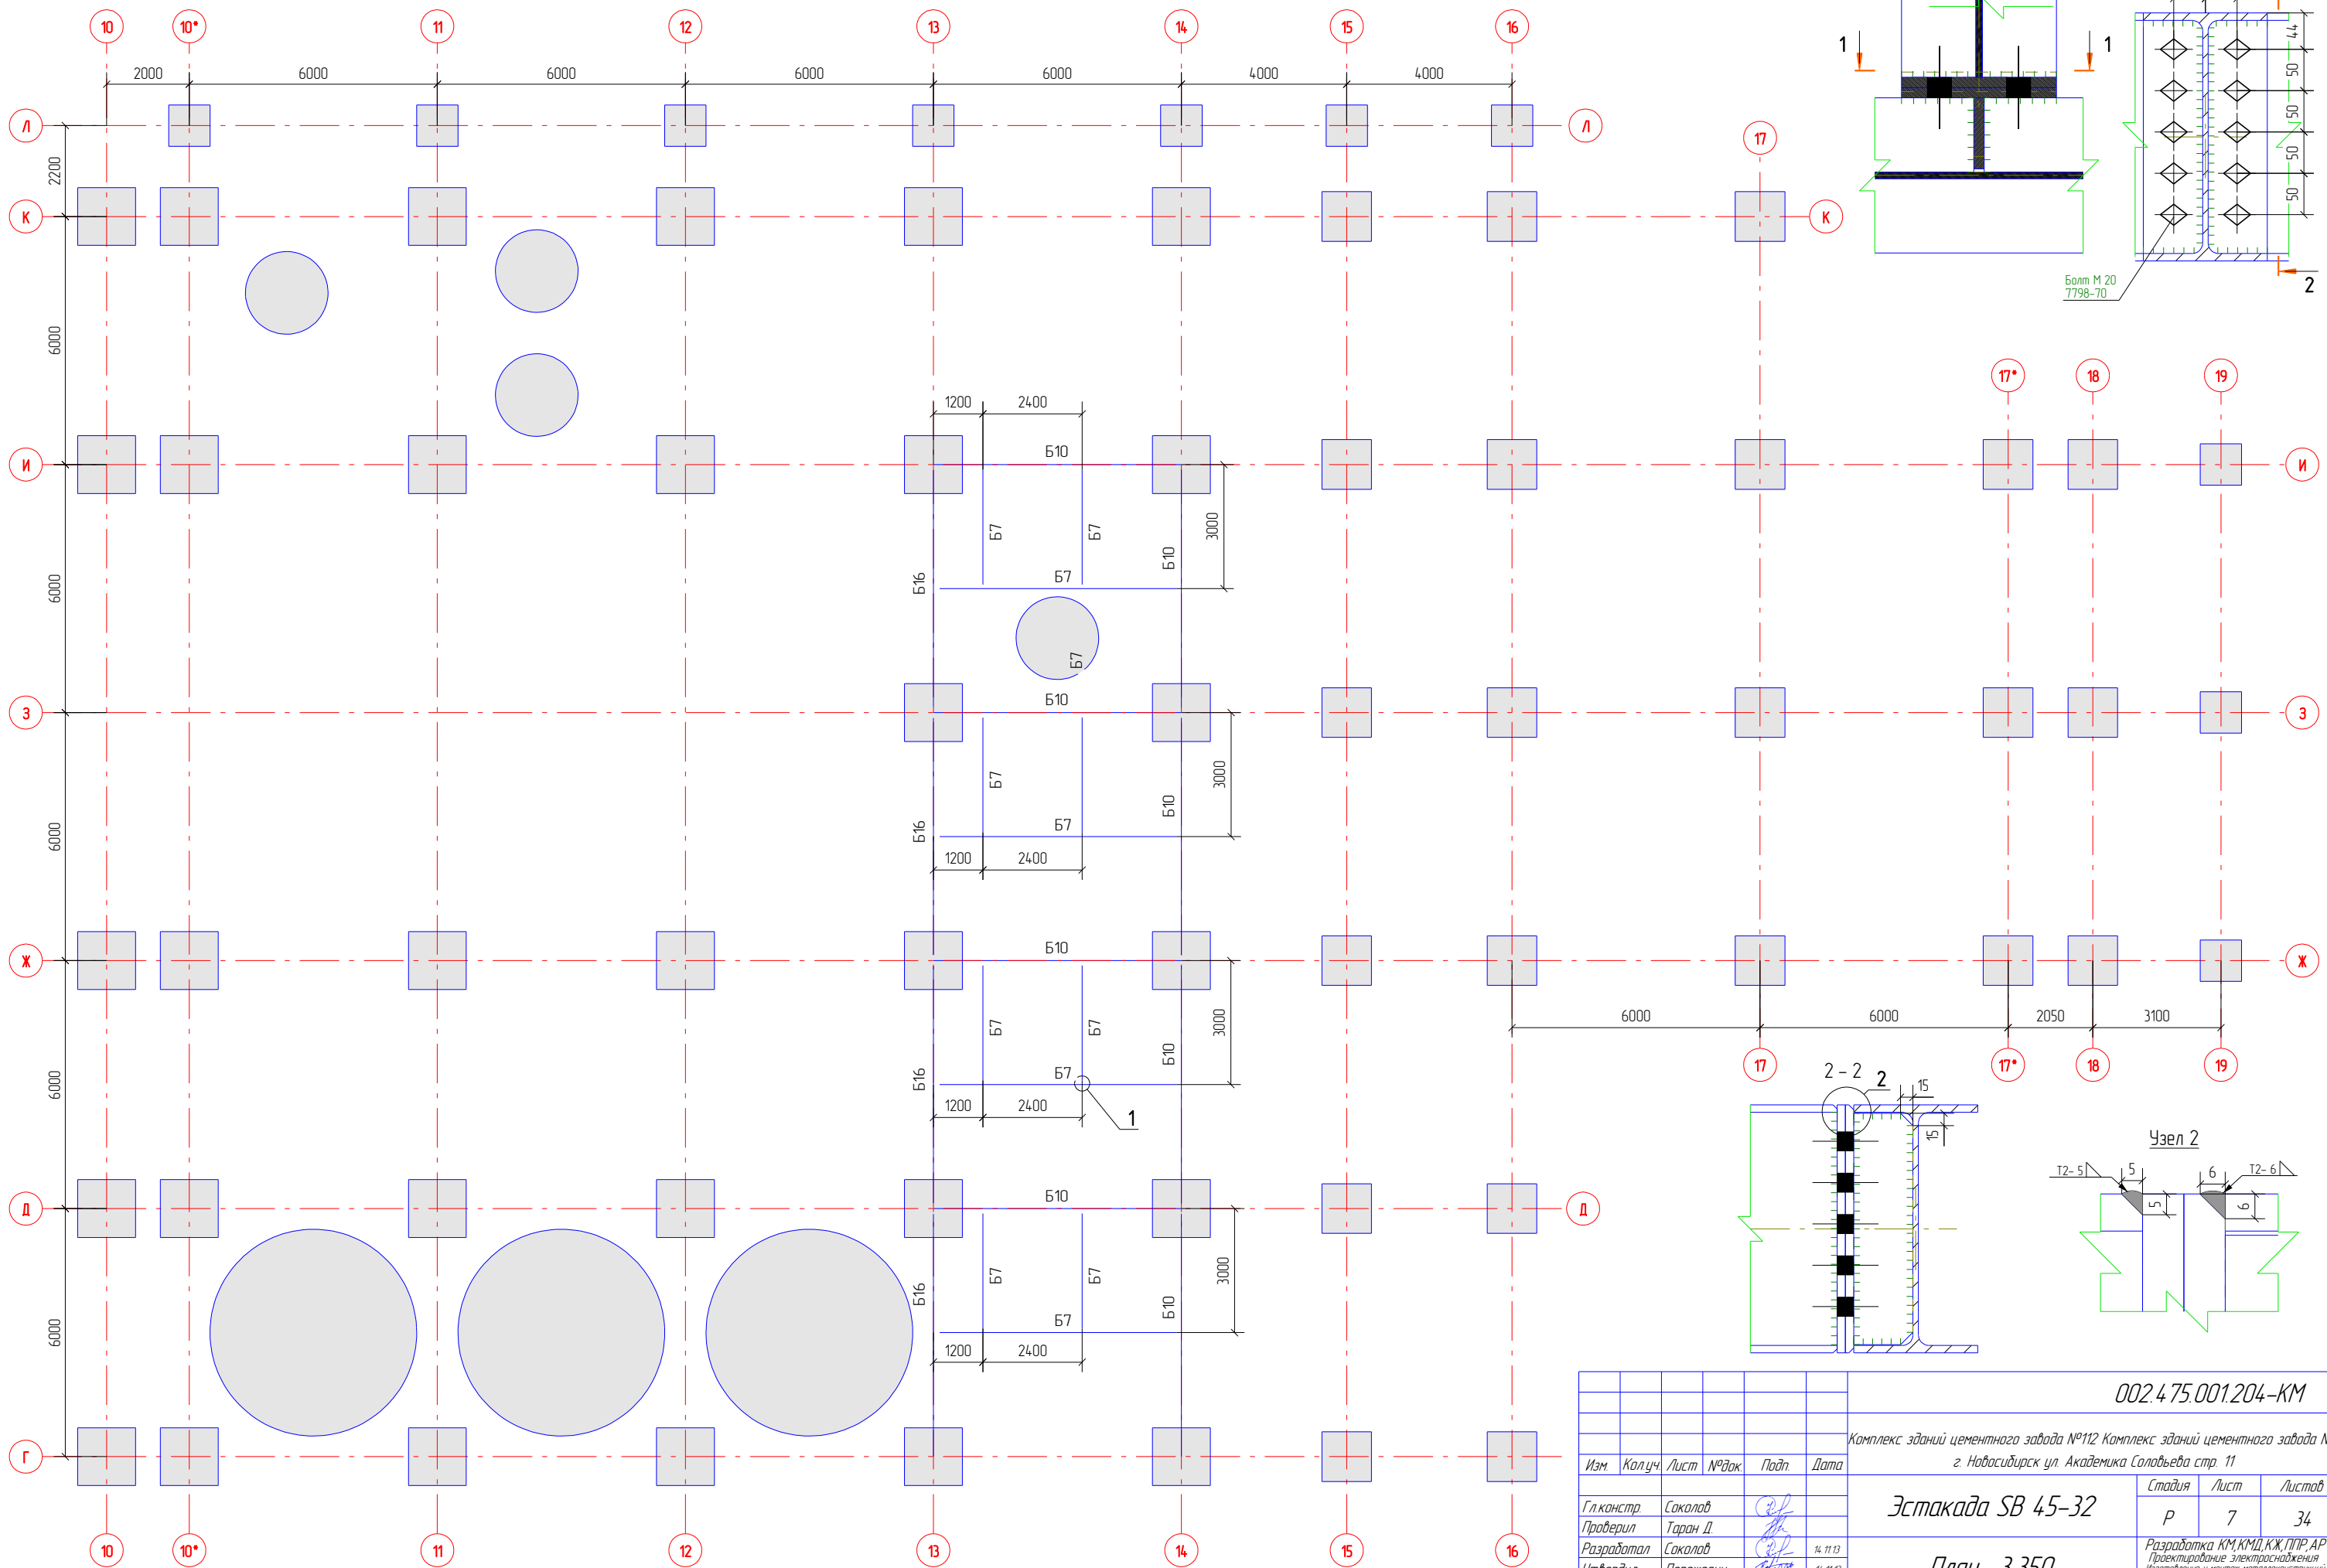

					002.475.001.204-КМ		
					Комплекс зданий цементного завода №12 Комплекс зданий цементного завода №1 г. Новосибирск ул. Академика Соловьева стр. 11		
Изм	Колуч	Лист	№ док	Подп.	Дата	<b>Эстакада СВ 45-32</b>	
Гл. констр.	Соколов					Стадия	Лист
Проверил	Таран Д.					Р	34
Разработал	Соколов				14.11.13	<b>План -3.350</b>	
Утвердил	Пережагин				14.11.13	Разработка КМ, КМД, КЖ, ПЛР, АР Проектирование электроснабжения Изготовление и монтаж металлоконструкций Обучение и внедрение Tekla Structures www.Tekla.com 8 (495) 215-07-79	
Н.Контроль	Пан				14.11.13	Обучение и внедрение Tekla Structures, Robot Structural Analysis	