


Отметка+11.400

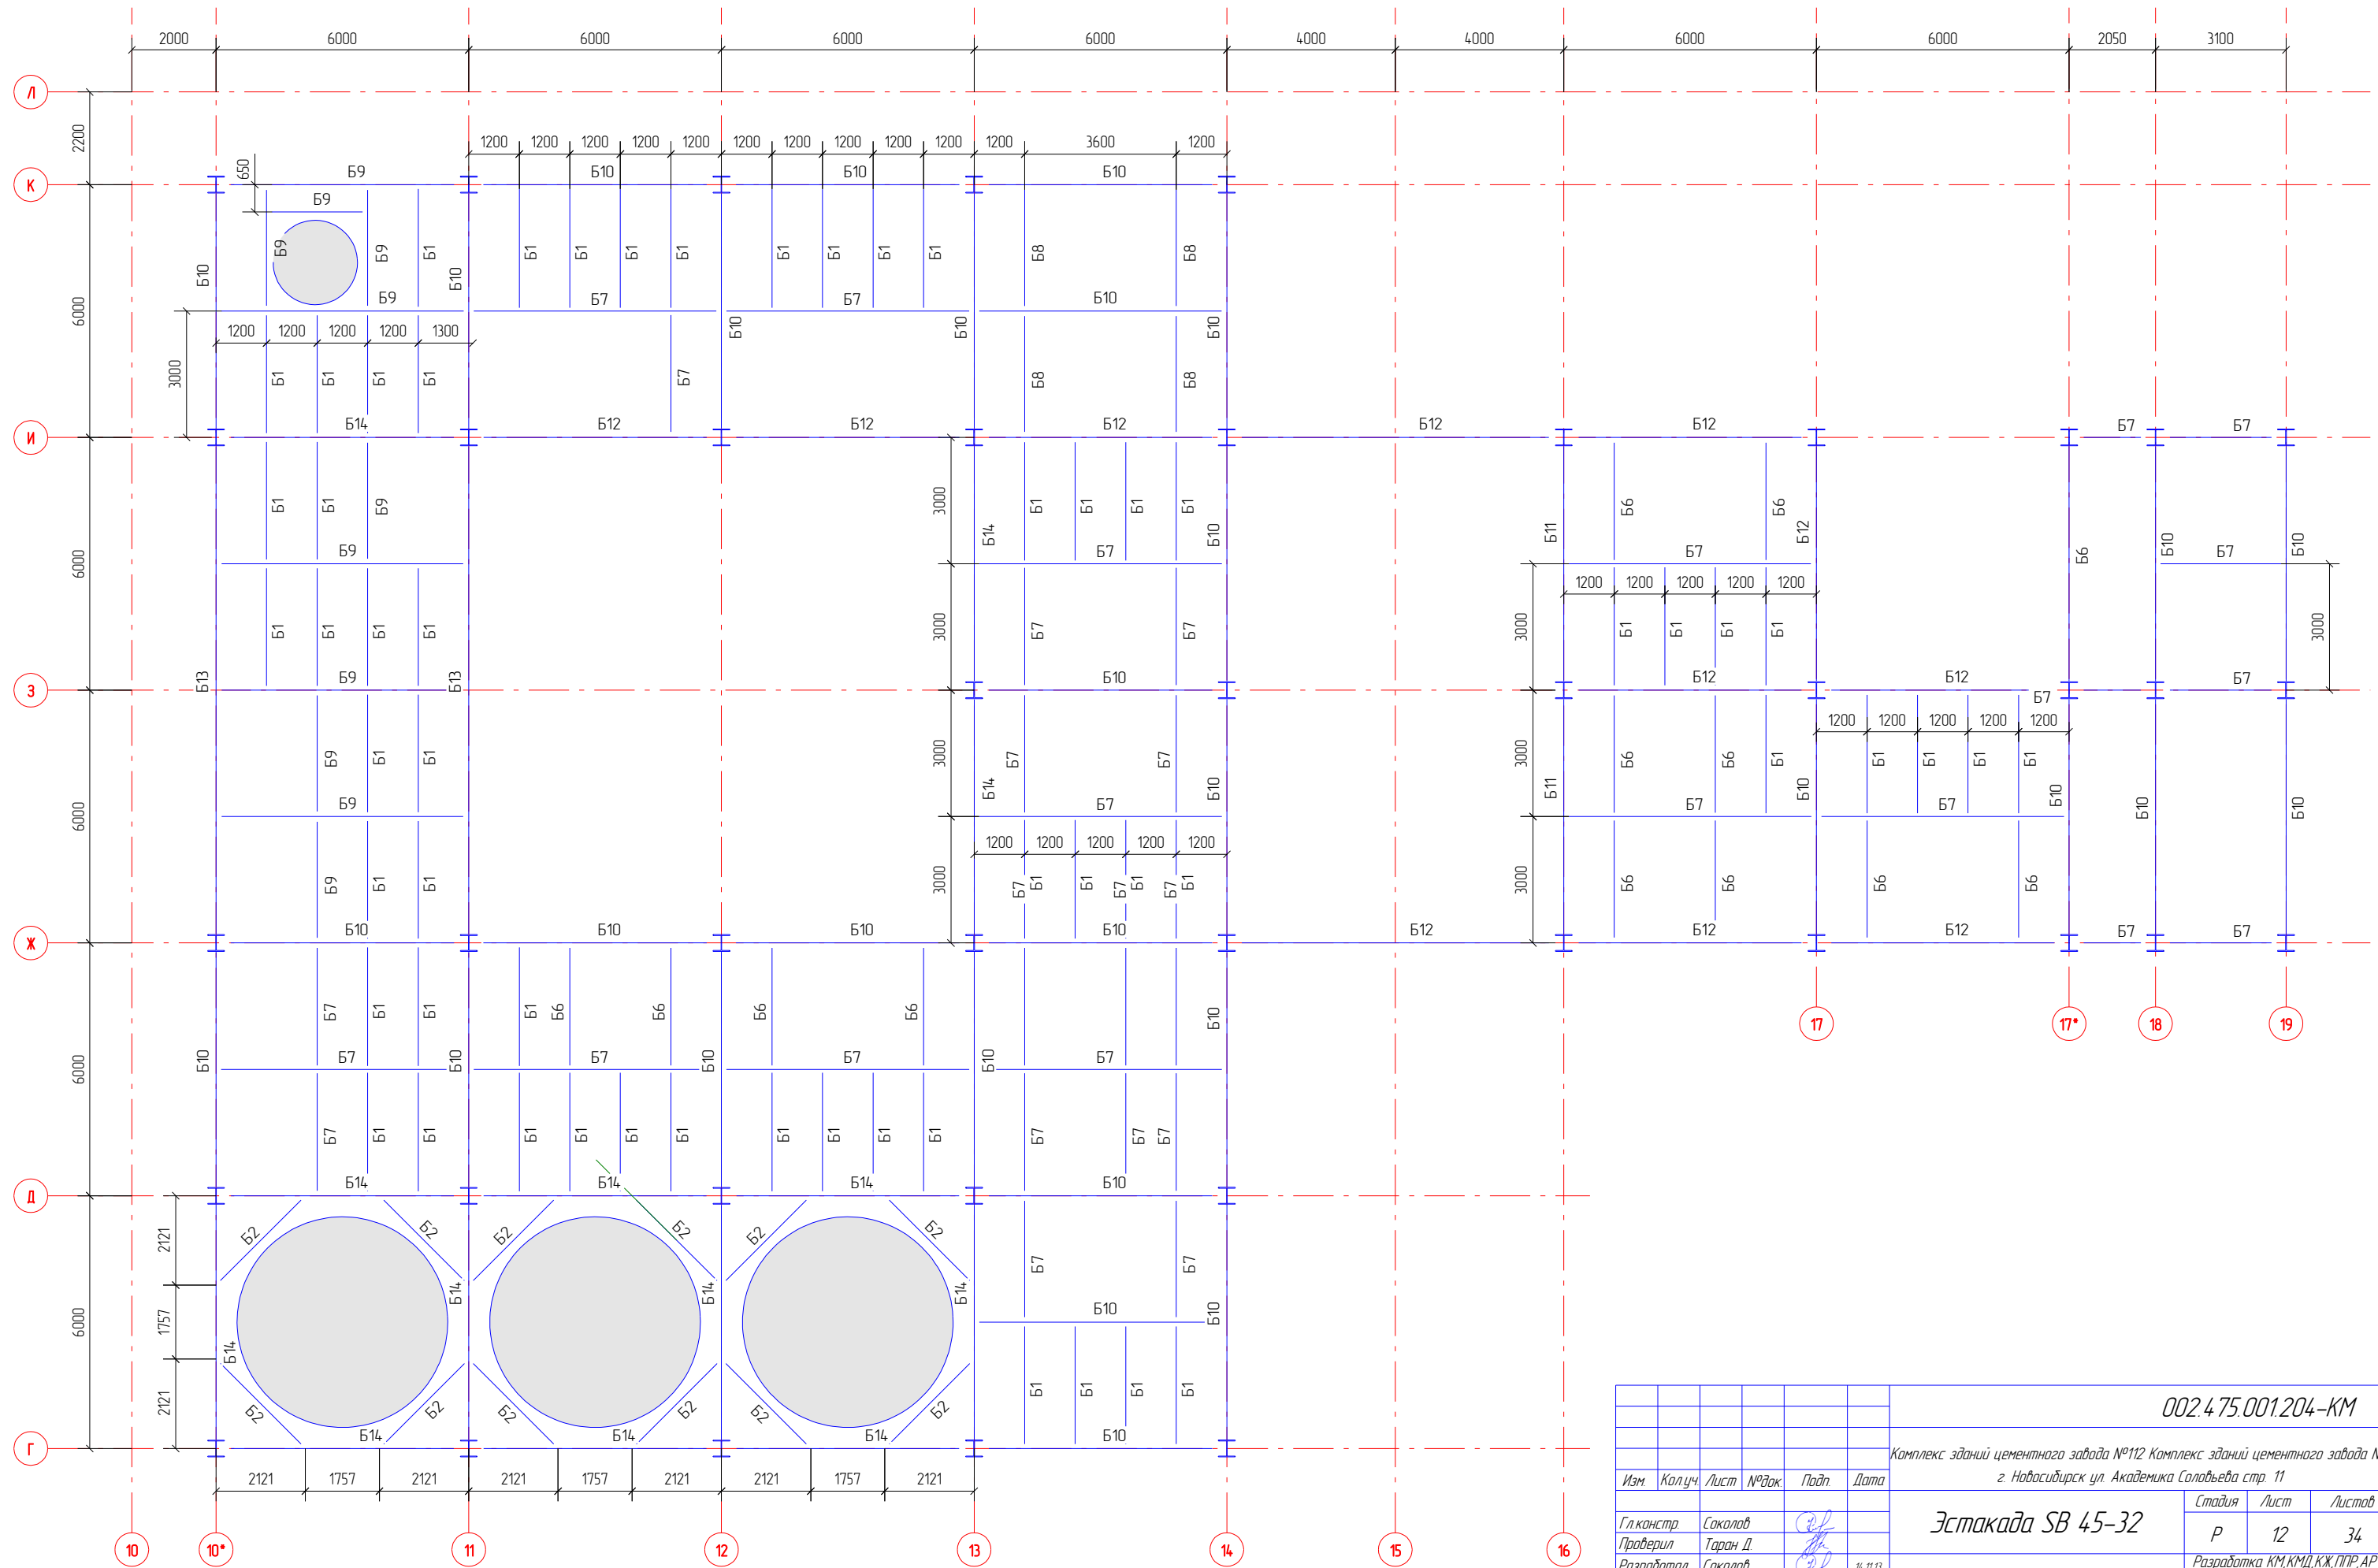

						002.475.001.204-КМ		
						Комплекс зданий цементного завода №112 Комплекс зданий цементного завода №1		
						г. Новосибирск ул. Академика Соловьева стр. 11		
Изм.	Колуч.	Лист	№ док.	Подп.	Дата	Эстакада СВ 45-32		
Гл. констр.	Соколов					Р	12	34
Проверил	Таран Д.					План балок +11.400		
Разработал	Соколов				14.11.13	Разработка КМ, КМД, КЖ, ППР, АР Проектирование электроснабжения Изготовление и монтаж металлоконструкций Обучение и внедрение Tekla Structures www.Tarapneer.ru 8 (495) 215-07-79		
Утвердил	Пережагин				14.11.13			
Н.Контроль	Пан				14.11.13			