




Разрез по оси А

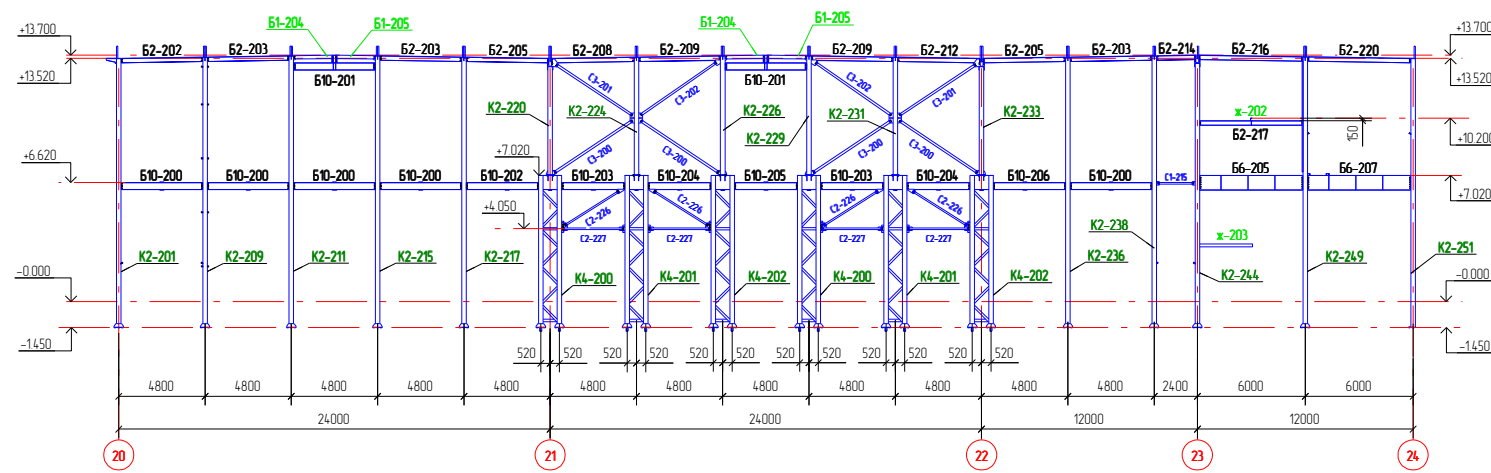


Разрез по оси Б

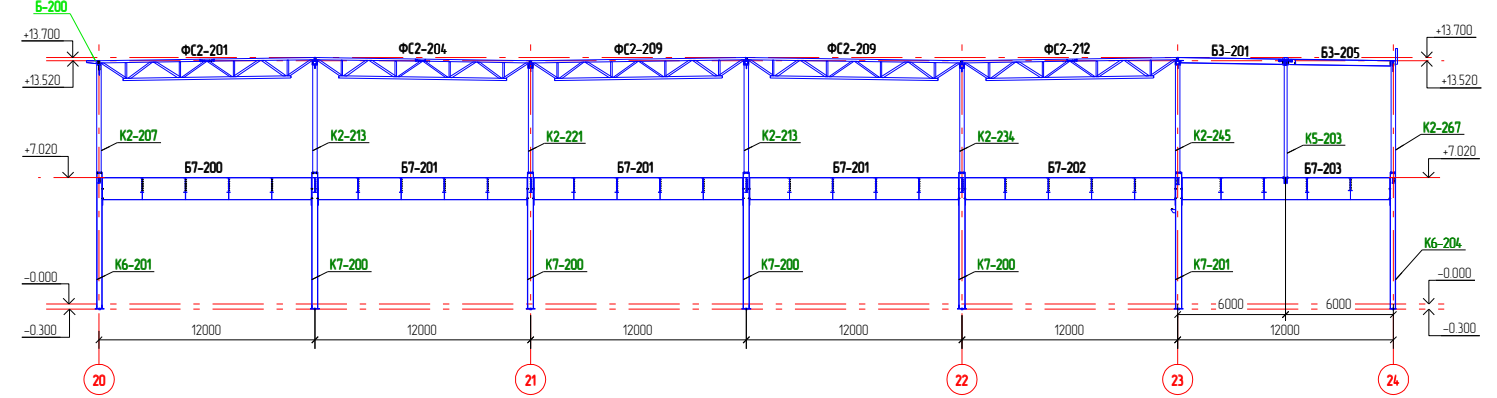


Разрез по оси В

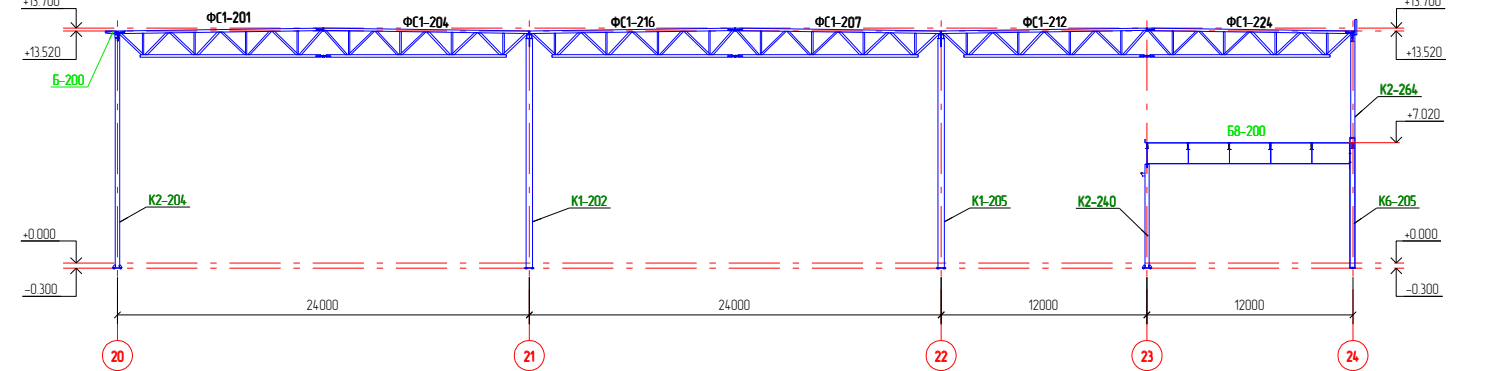


Разрез по оси В1

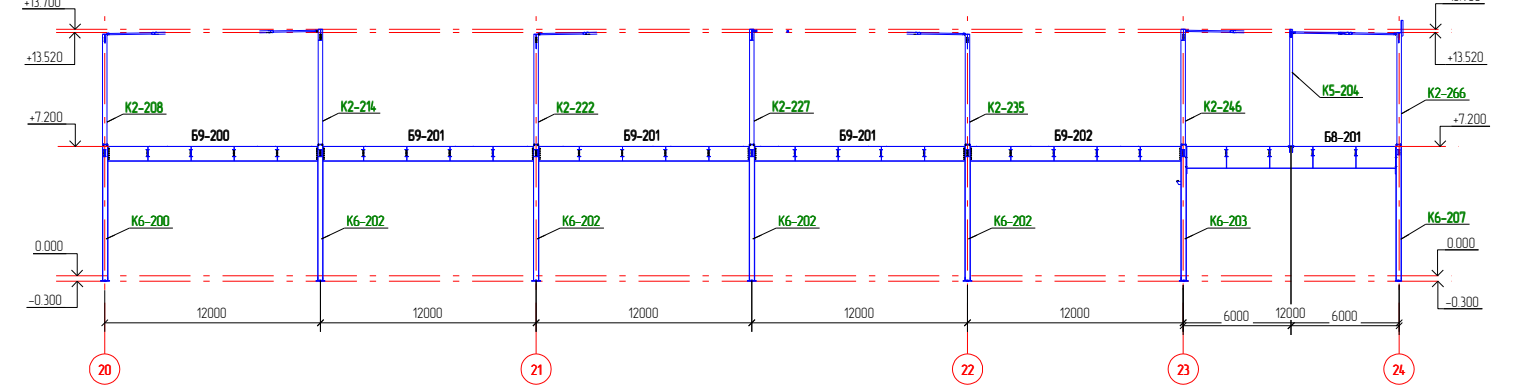


Разрез по оси Д

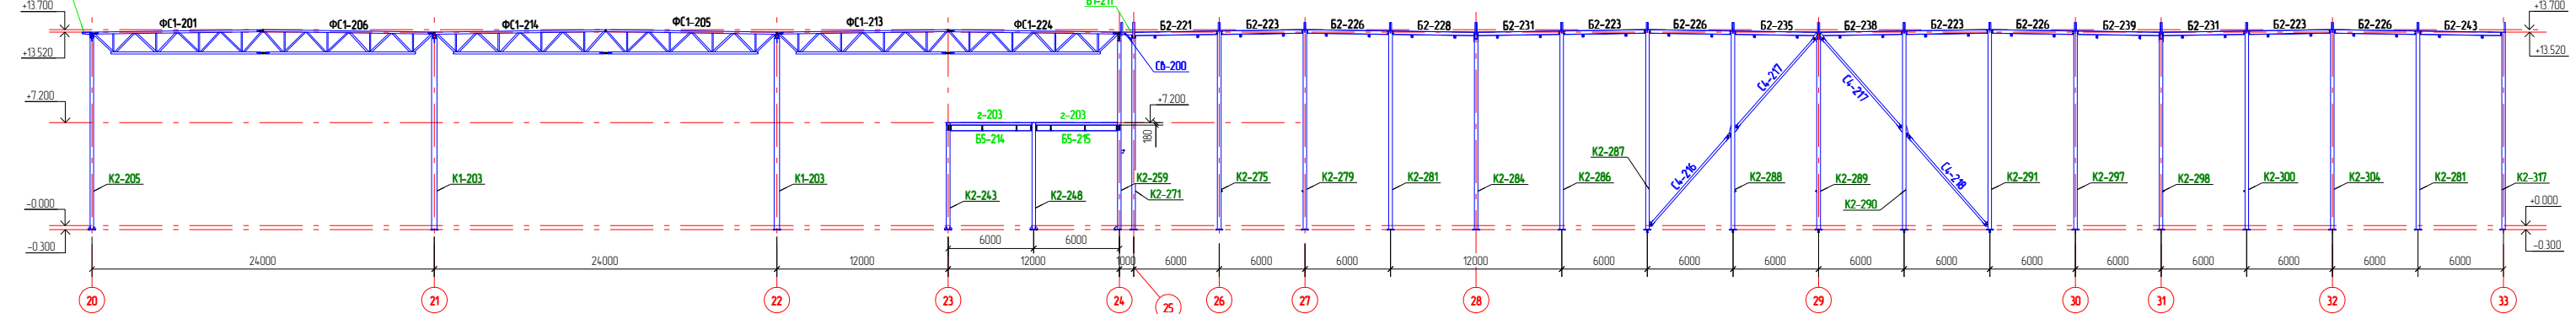

Разрез по оси Е

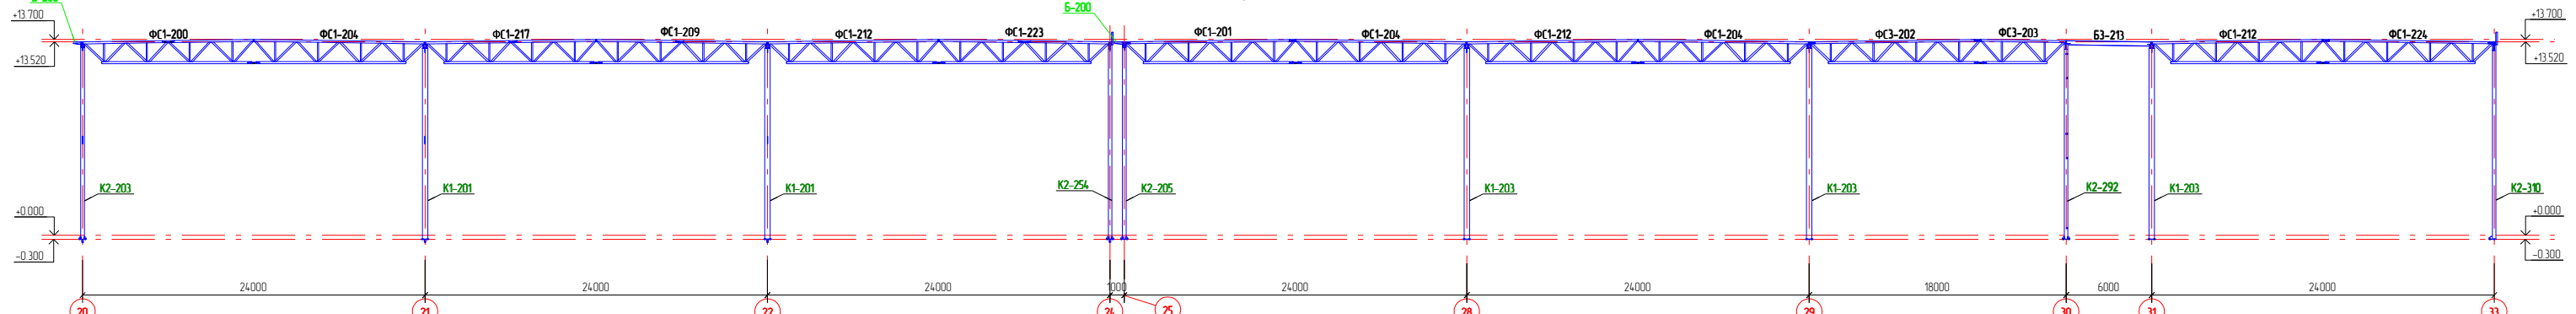

Разрез по оси Г

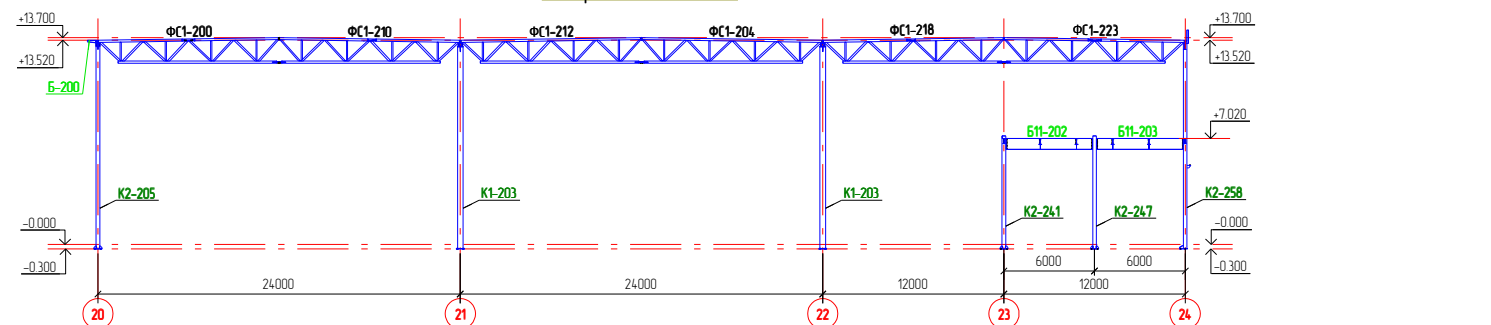

Пример чертежа КМ-000.02.044.12-КМ					
/логистический складской комплекс, расположенный по адресу					
В данном поле указывается полный адрес строения					
Складской корпус №9 в осях 20-33				Стация	Лист
Разработка КМ, КМД, КЖ				Р	10
www.Torgstroy.ru				Листов	20
Разрез по оси А-Е				Разработка КМ, КМД, КЖ	
				www.Torgstroy.ru	
				в (495) 215-07-79	