


Схема расположения лестниц

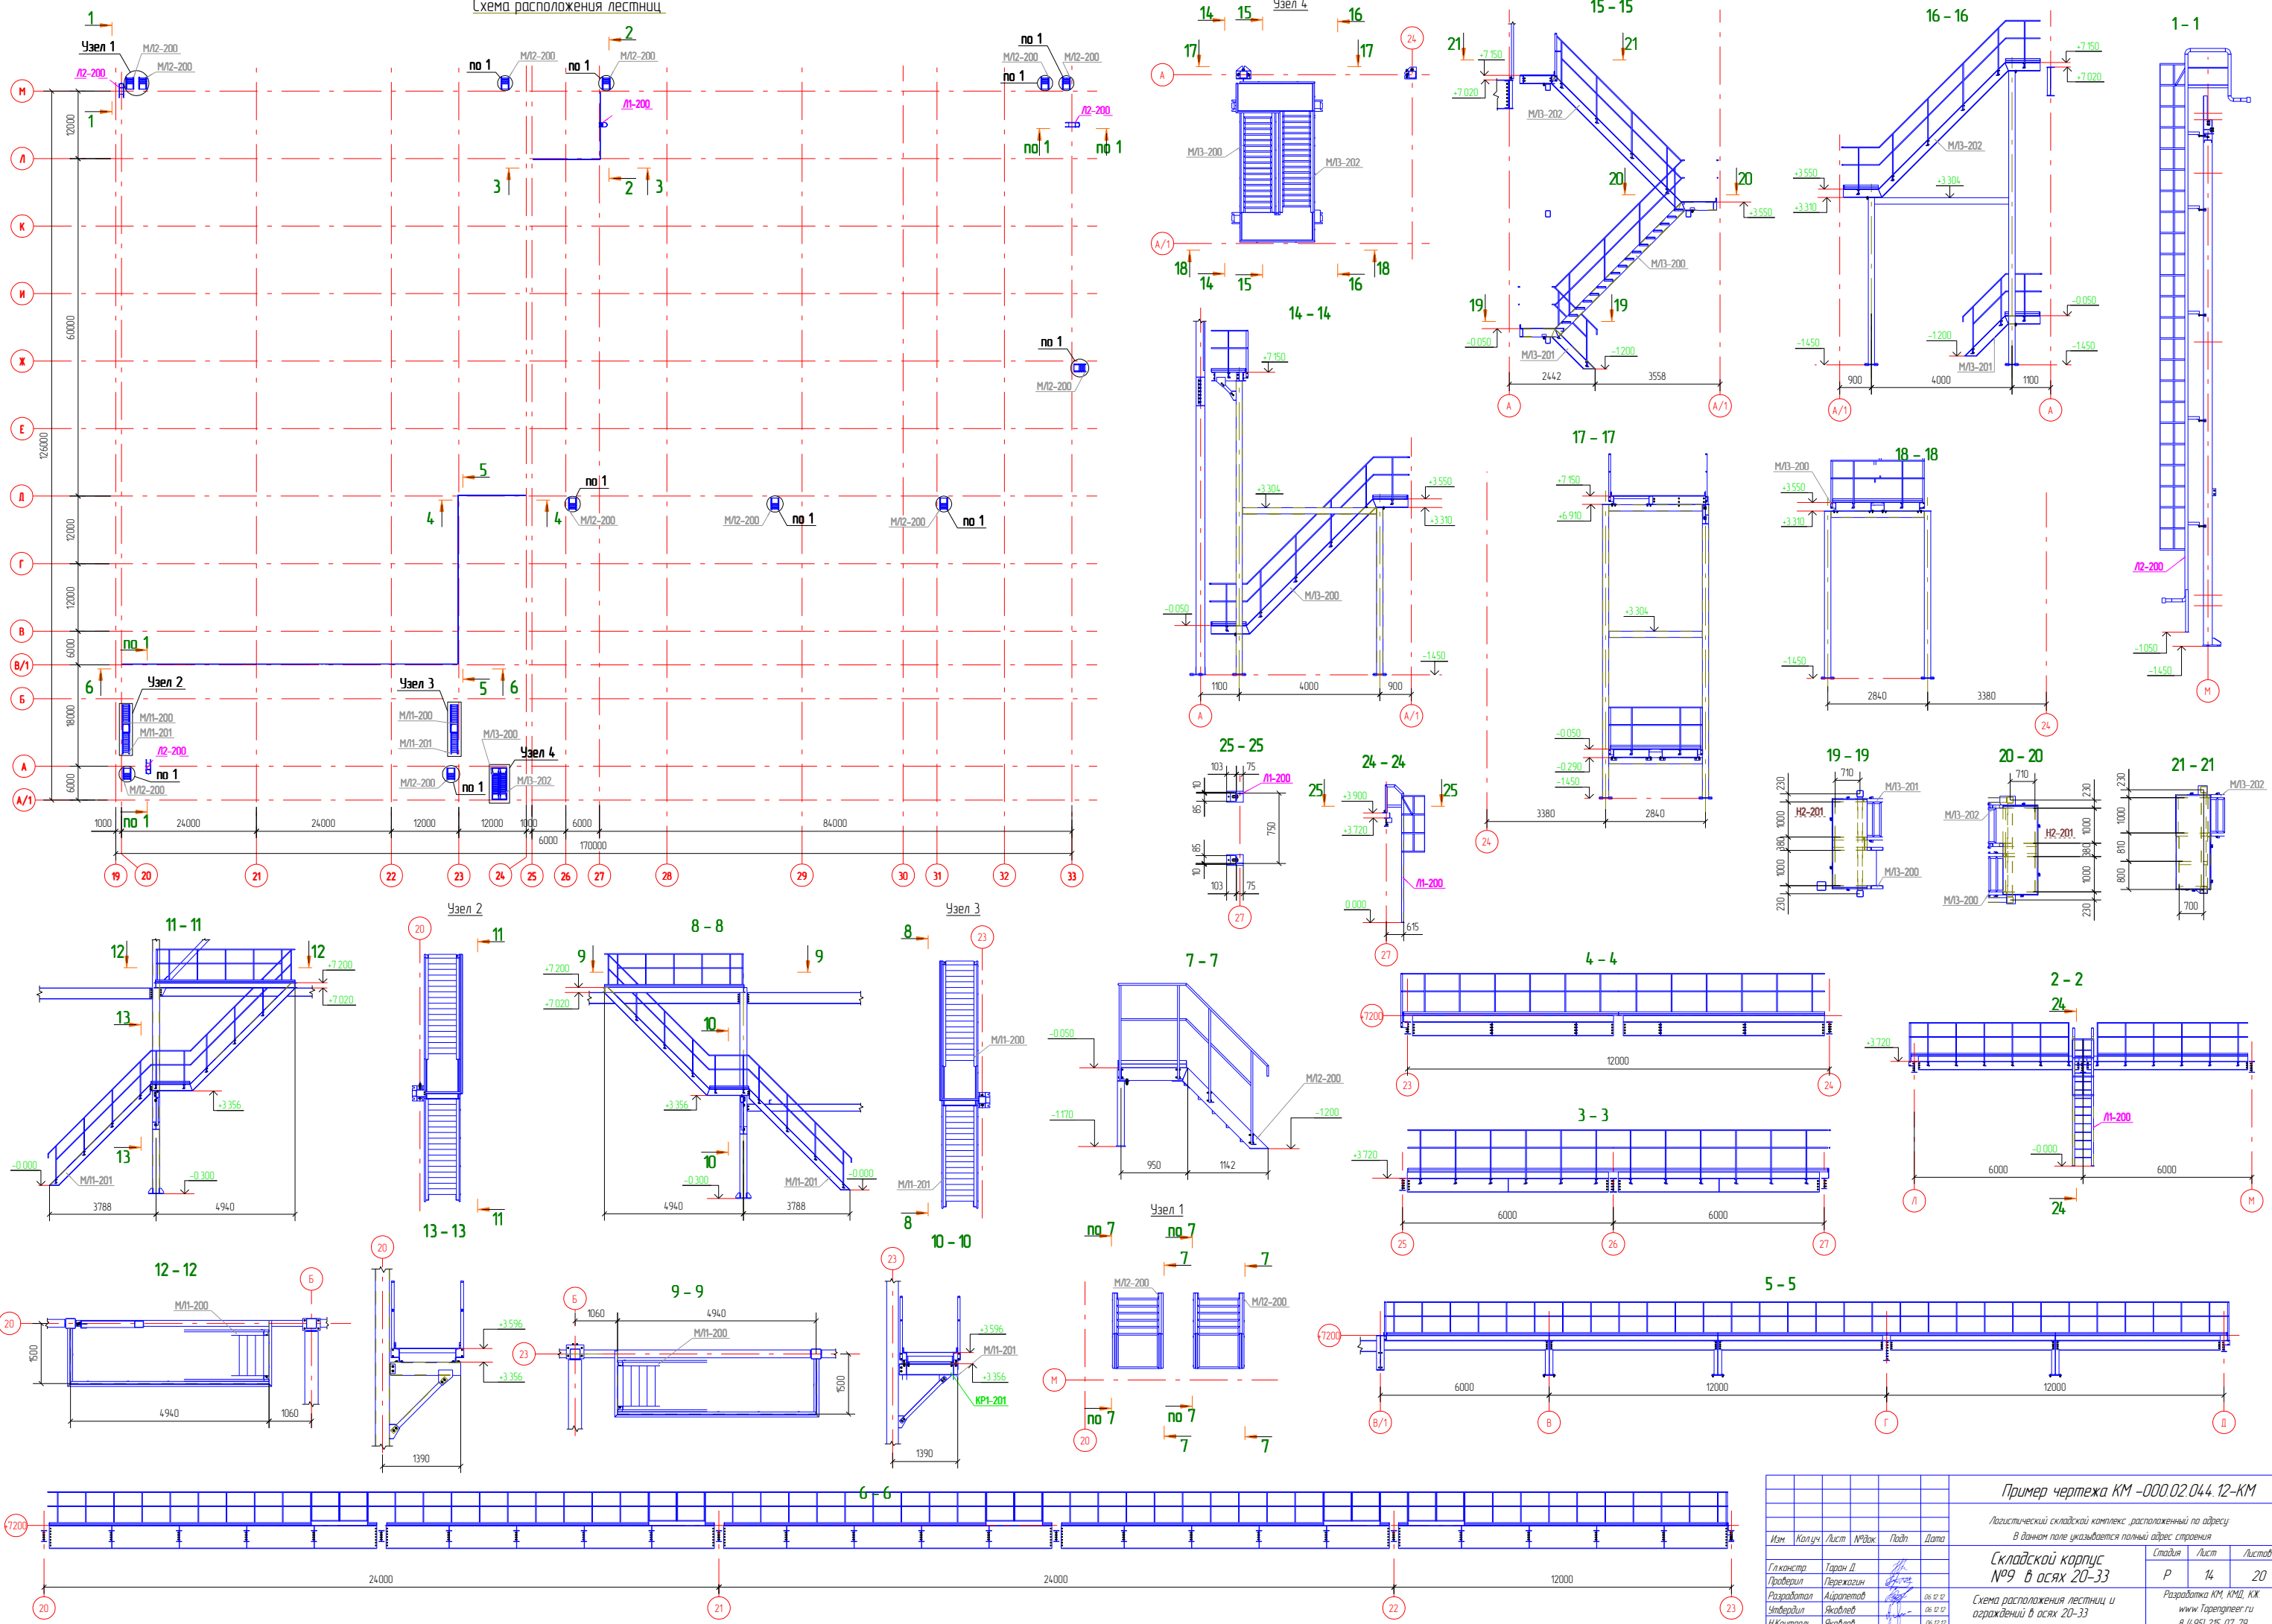

Пример чертежа КМ -000.02.044.12-КМ				
Логистический складской комплекс, расположенный по адресу				
В данном поле указывается полный адрес строения				
Складской корпус №9 в осях 20-33			Стация	Лист
Схема расположения лестниц и ограждений в осях 20-33			Р	14 20
Изм.	Колуч.	Лист	ИР/жж	Дата
Г.Контр.	Таран Д.			
Проверил	Перекрестин			
Разработал	Айрапетов			06.12.17
Утвердил	Яковлев			06.12.17
И.Контр.	Яковлев			06.12.17
Разработчик КМ, КМД, КЖ			www.Tarapeteev.ru	
			в (495) 215-07-79	