Разрез по оси Ж

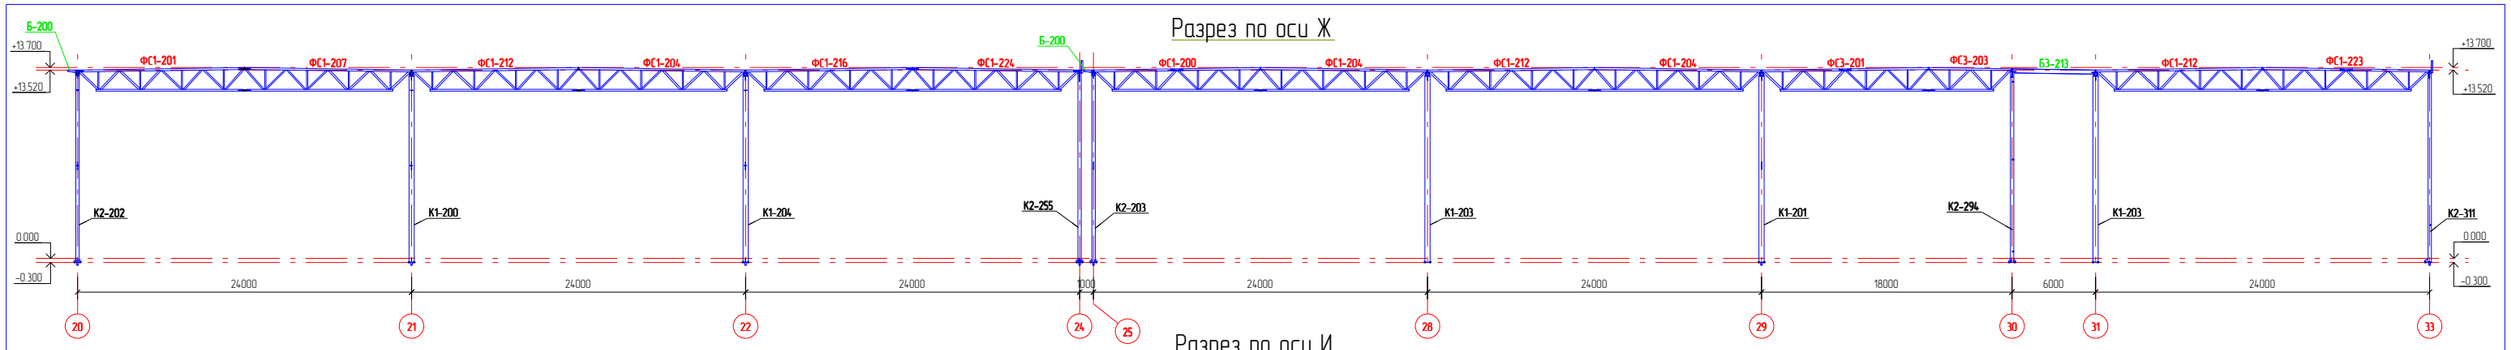

Разрез по оси И

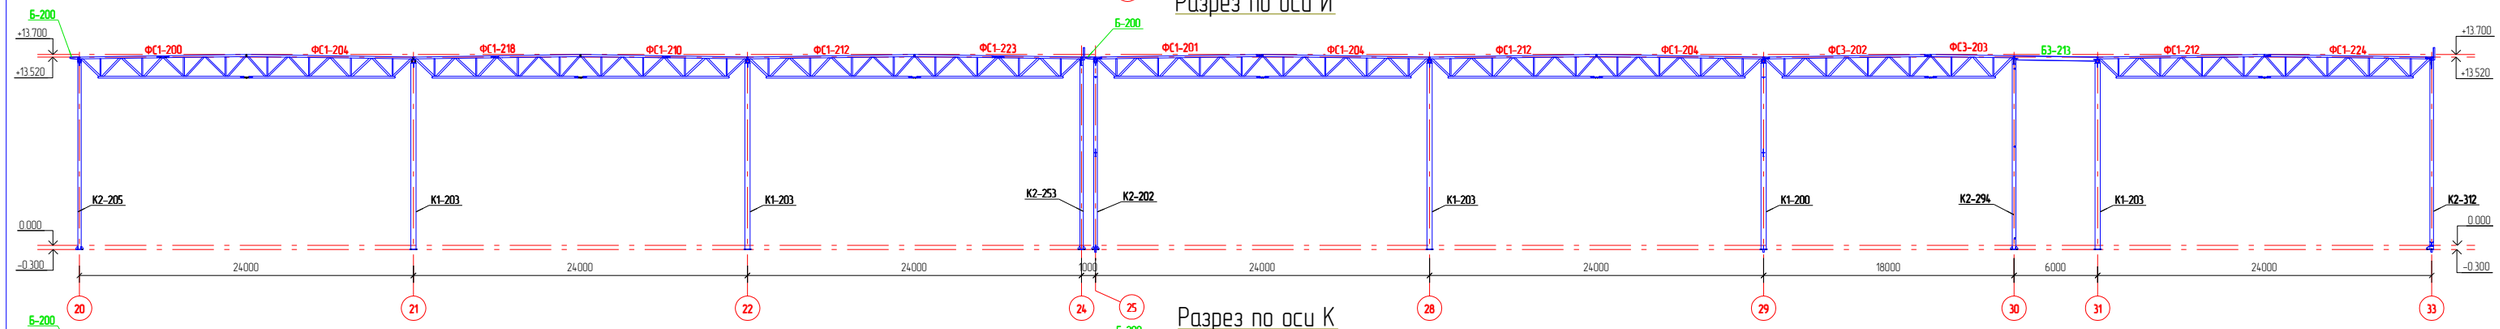

Разрез по оси К

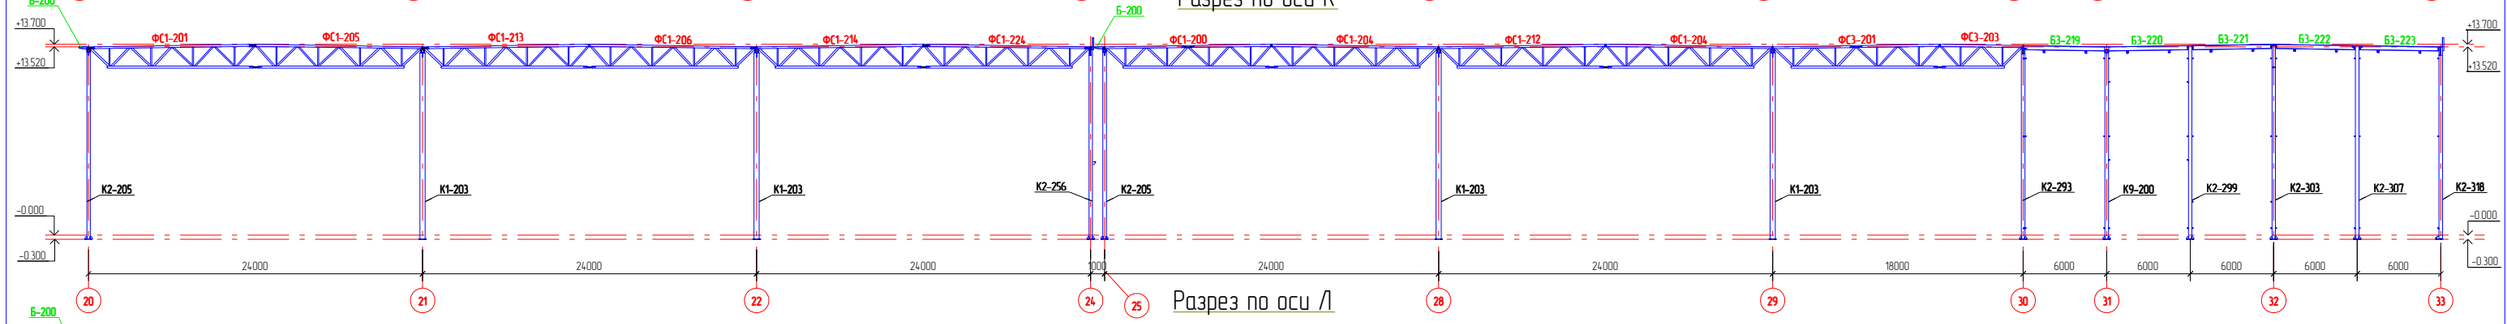

Разрез по оси Л

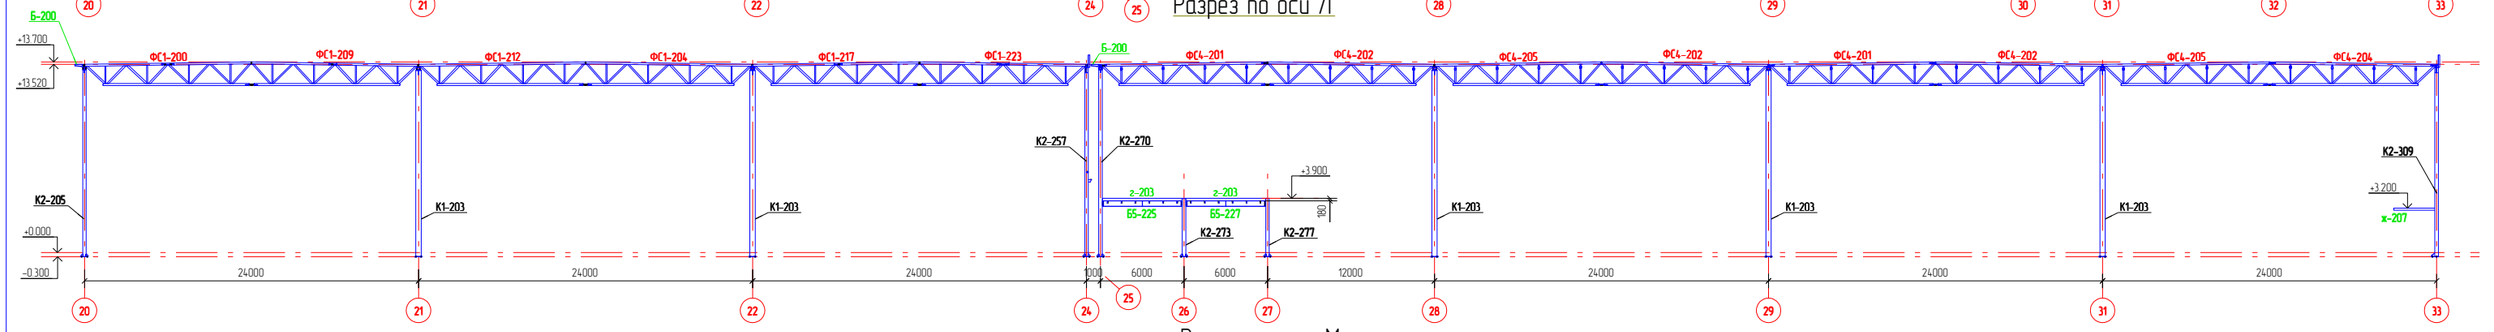

Разрез по оси М

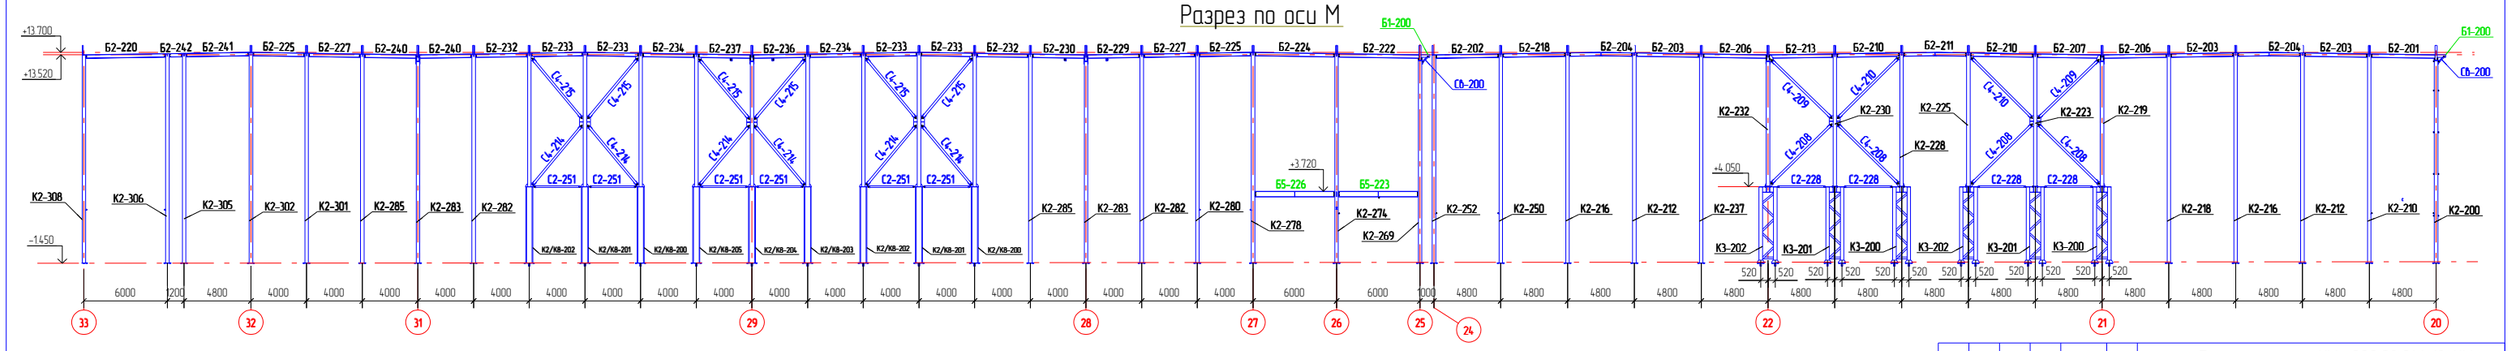

Изм.	Кол.уч.	Лист	№док.	Подп.	Дата				
Гл.констр.		Таран Д.				Складской корпус №9. В осях 20-33	Стадия	Лист	Листов
Проверил		Пережогин					Р	11	20
Разработал		Андрапетов			08.12.12	Разрез по оси Ж-М	Разработка КМ, КМД, КЖ. www.Tgenginеer.ru 8 (495) 215-07-79		
Утвердил		Яковлев			08.12.12				
Н.Контроль		Яковлев			08.12.12				

Пример чертежа КМ -000.02.044.12-КМ

Логистический складской комплекс ,расположенный по адресу:
В данном поле указывается полный адрес строения